


5.2 PLANS THÉMATIQUES
PLAN DES FONCTIONS URBAINES
 A0 / 1 : 25 000
 ARRÊT DU PLU - 28 JUIN 2024

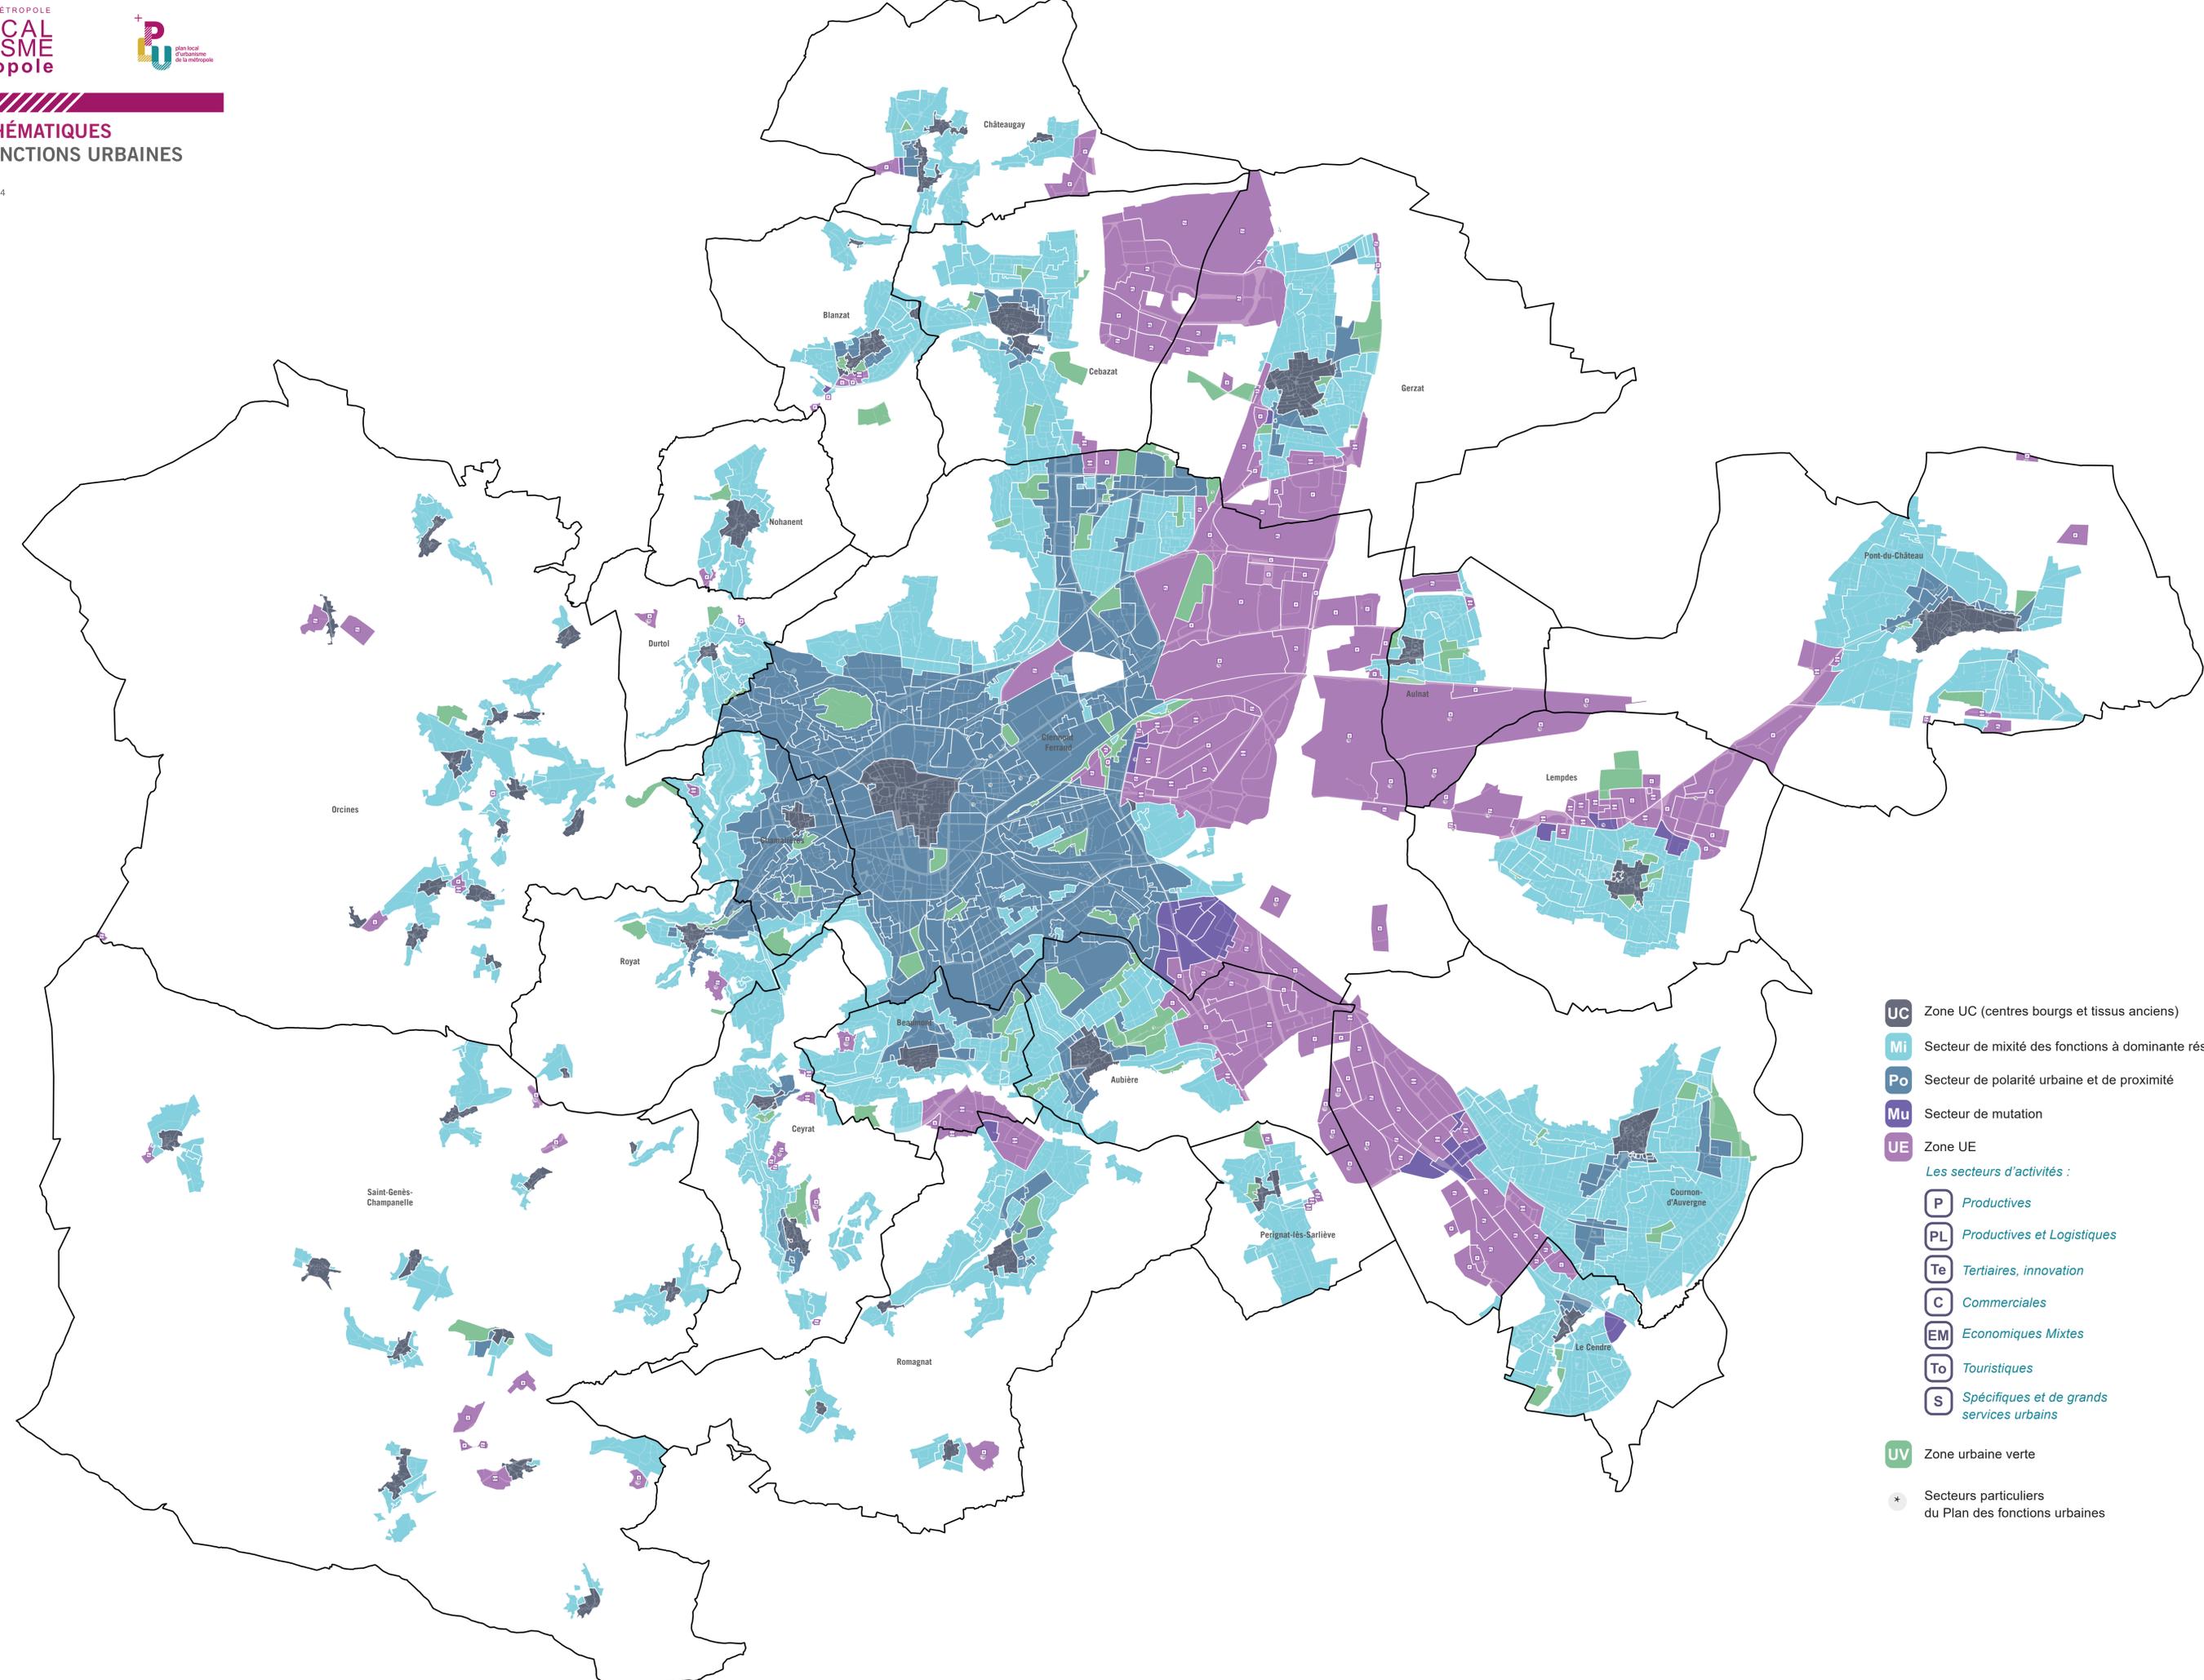

- UC** Zone UC (centres bourgs et tissus anciens)
 - Mi** Secteur de mixité des fonctions à dominante résidentielle
 - Po** Secteur de polarité urbaine et de proximité
 - Mu** Secteur de mutation
 - UE** Zone UE
- Les secteurs d'activités :*
- P** Productives
 - PL** Productives et Logistiques
 - Te** Tertiaires, innovation
 - C** Commerciales
 - EM** Economiques Mixtes
 - To** Touristiques
 - S** Spécifiques et de grands services urbains
- UV** Zone urbaine verte
 - *** Secteurs particuliers du Plan des fonctions urbaines