


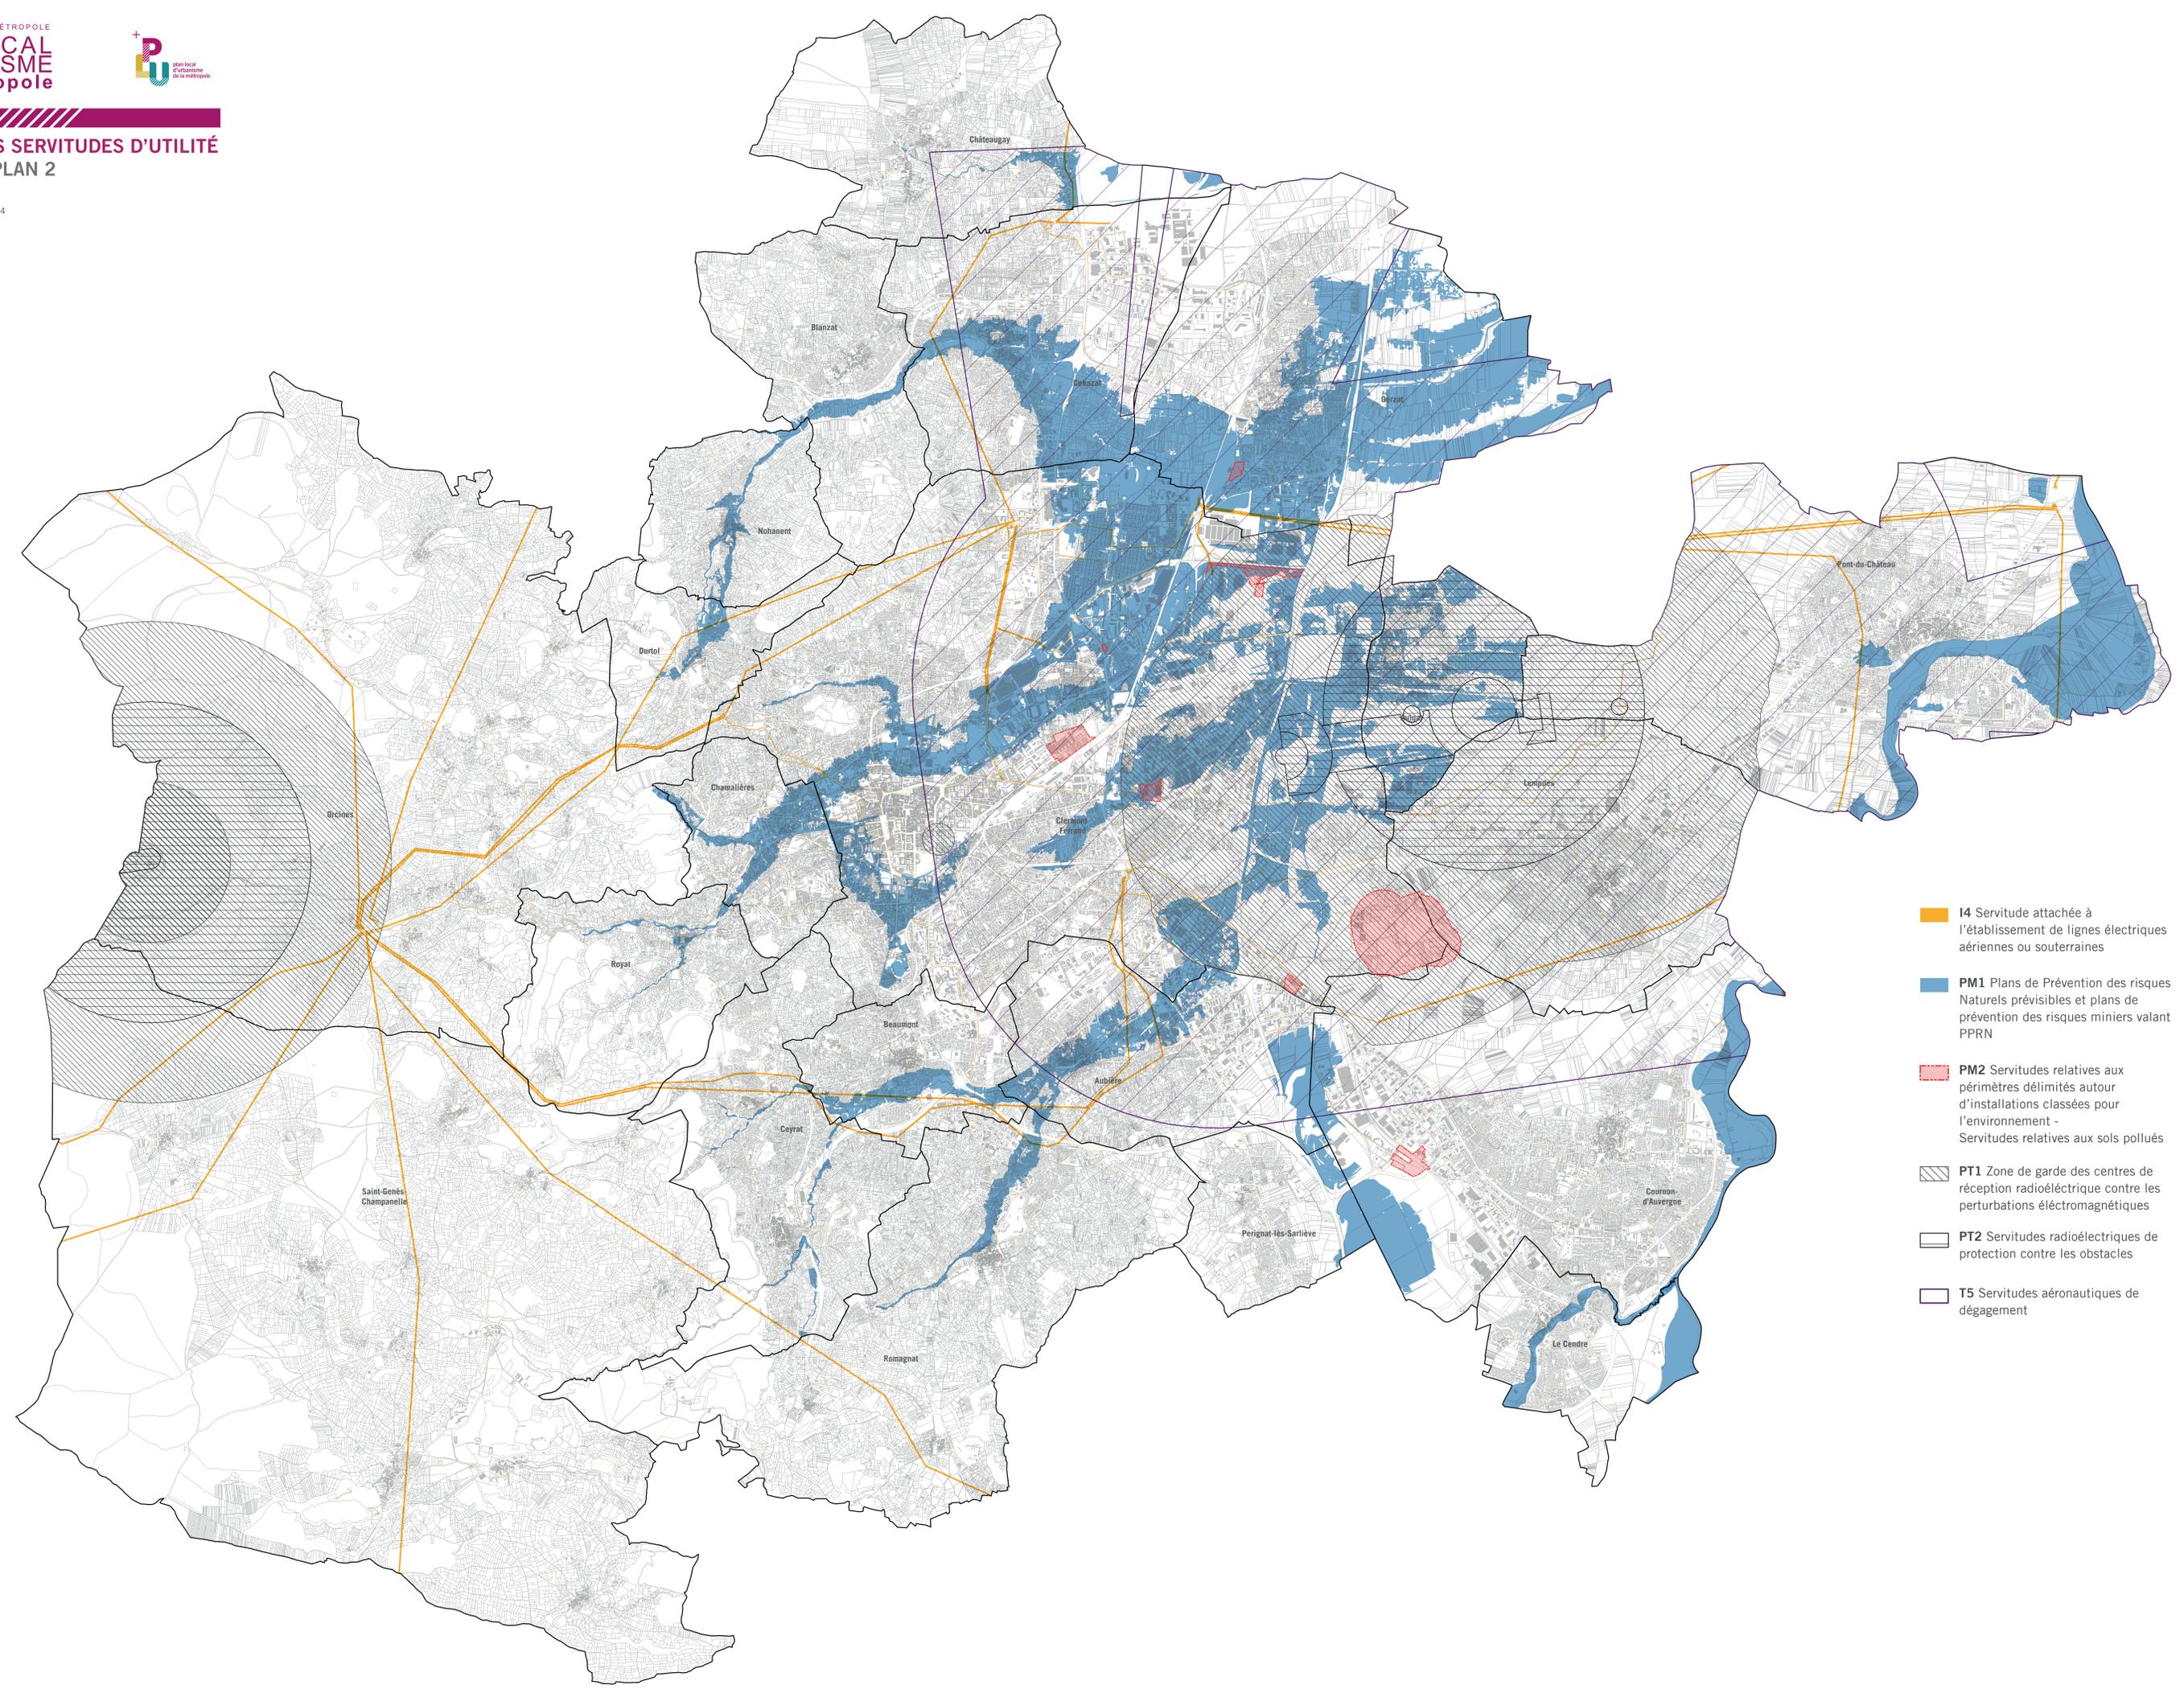

**6.1 PLAN DES SERVITUDES D'UTILITÉ
PUBLIQUE / PLAN 2**
A0 / 1 : 25 000
ARRÊT DU PLUI - 28 JUIN 2024



-  **I4** Servitude attachée à l'établissement de lignes électriques aériennes ou souterraines
-  **PM1** Plans de Prévention des risques Naturels prévisibles et plans de prévention des risques miniers valant PPRN
-  **PM2** Servitudes relatives aux périmètres délimités autour d'installations classées pour l'environnement - Servitudes relatives aux sols pollués
-  **PT1** Zone de garde des centres de réception radioélectrique contre les perturbations électromagnétiques
-  **PT2** Servitudes radioélectriques de protection contre les obstacles
-  **T5** Servitudes aéronautiques de dégagement