


6.3 PLAN DES PÉRIMÈTRES DÉMOLITIONS

A3 / 1 : 75 000

ARRÊT DU PLU i - 28 JUIN 2024

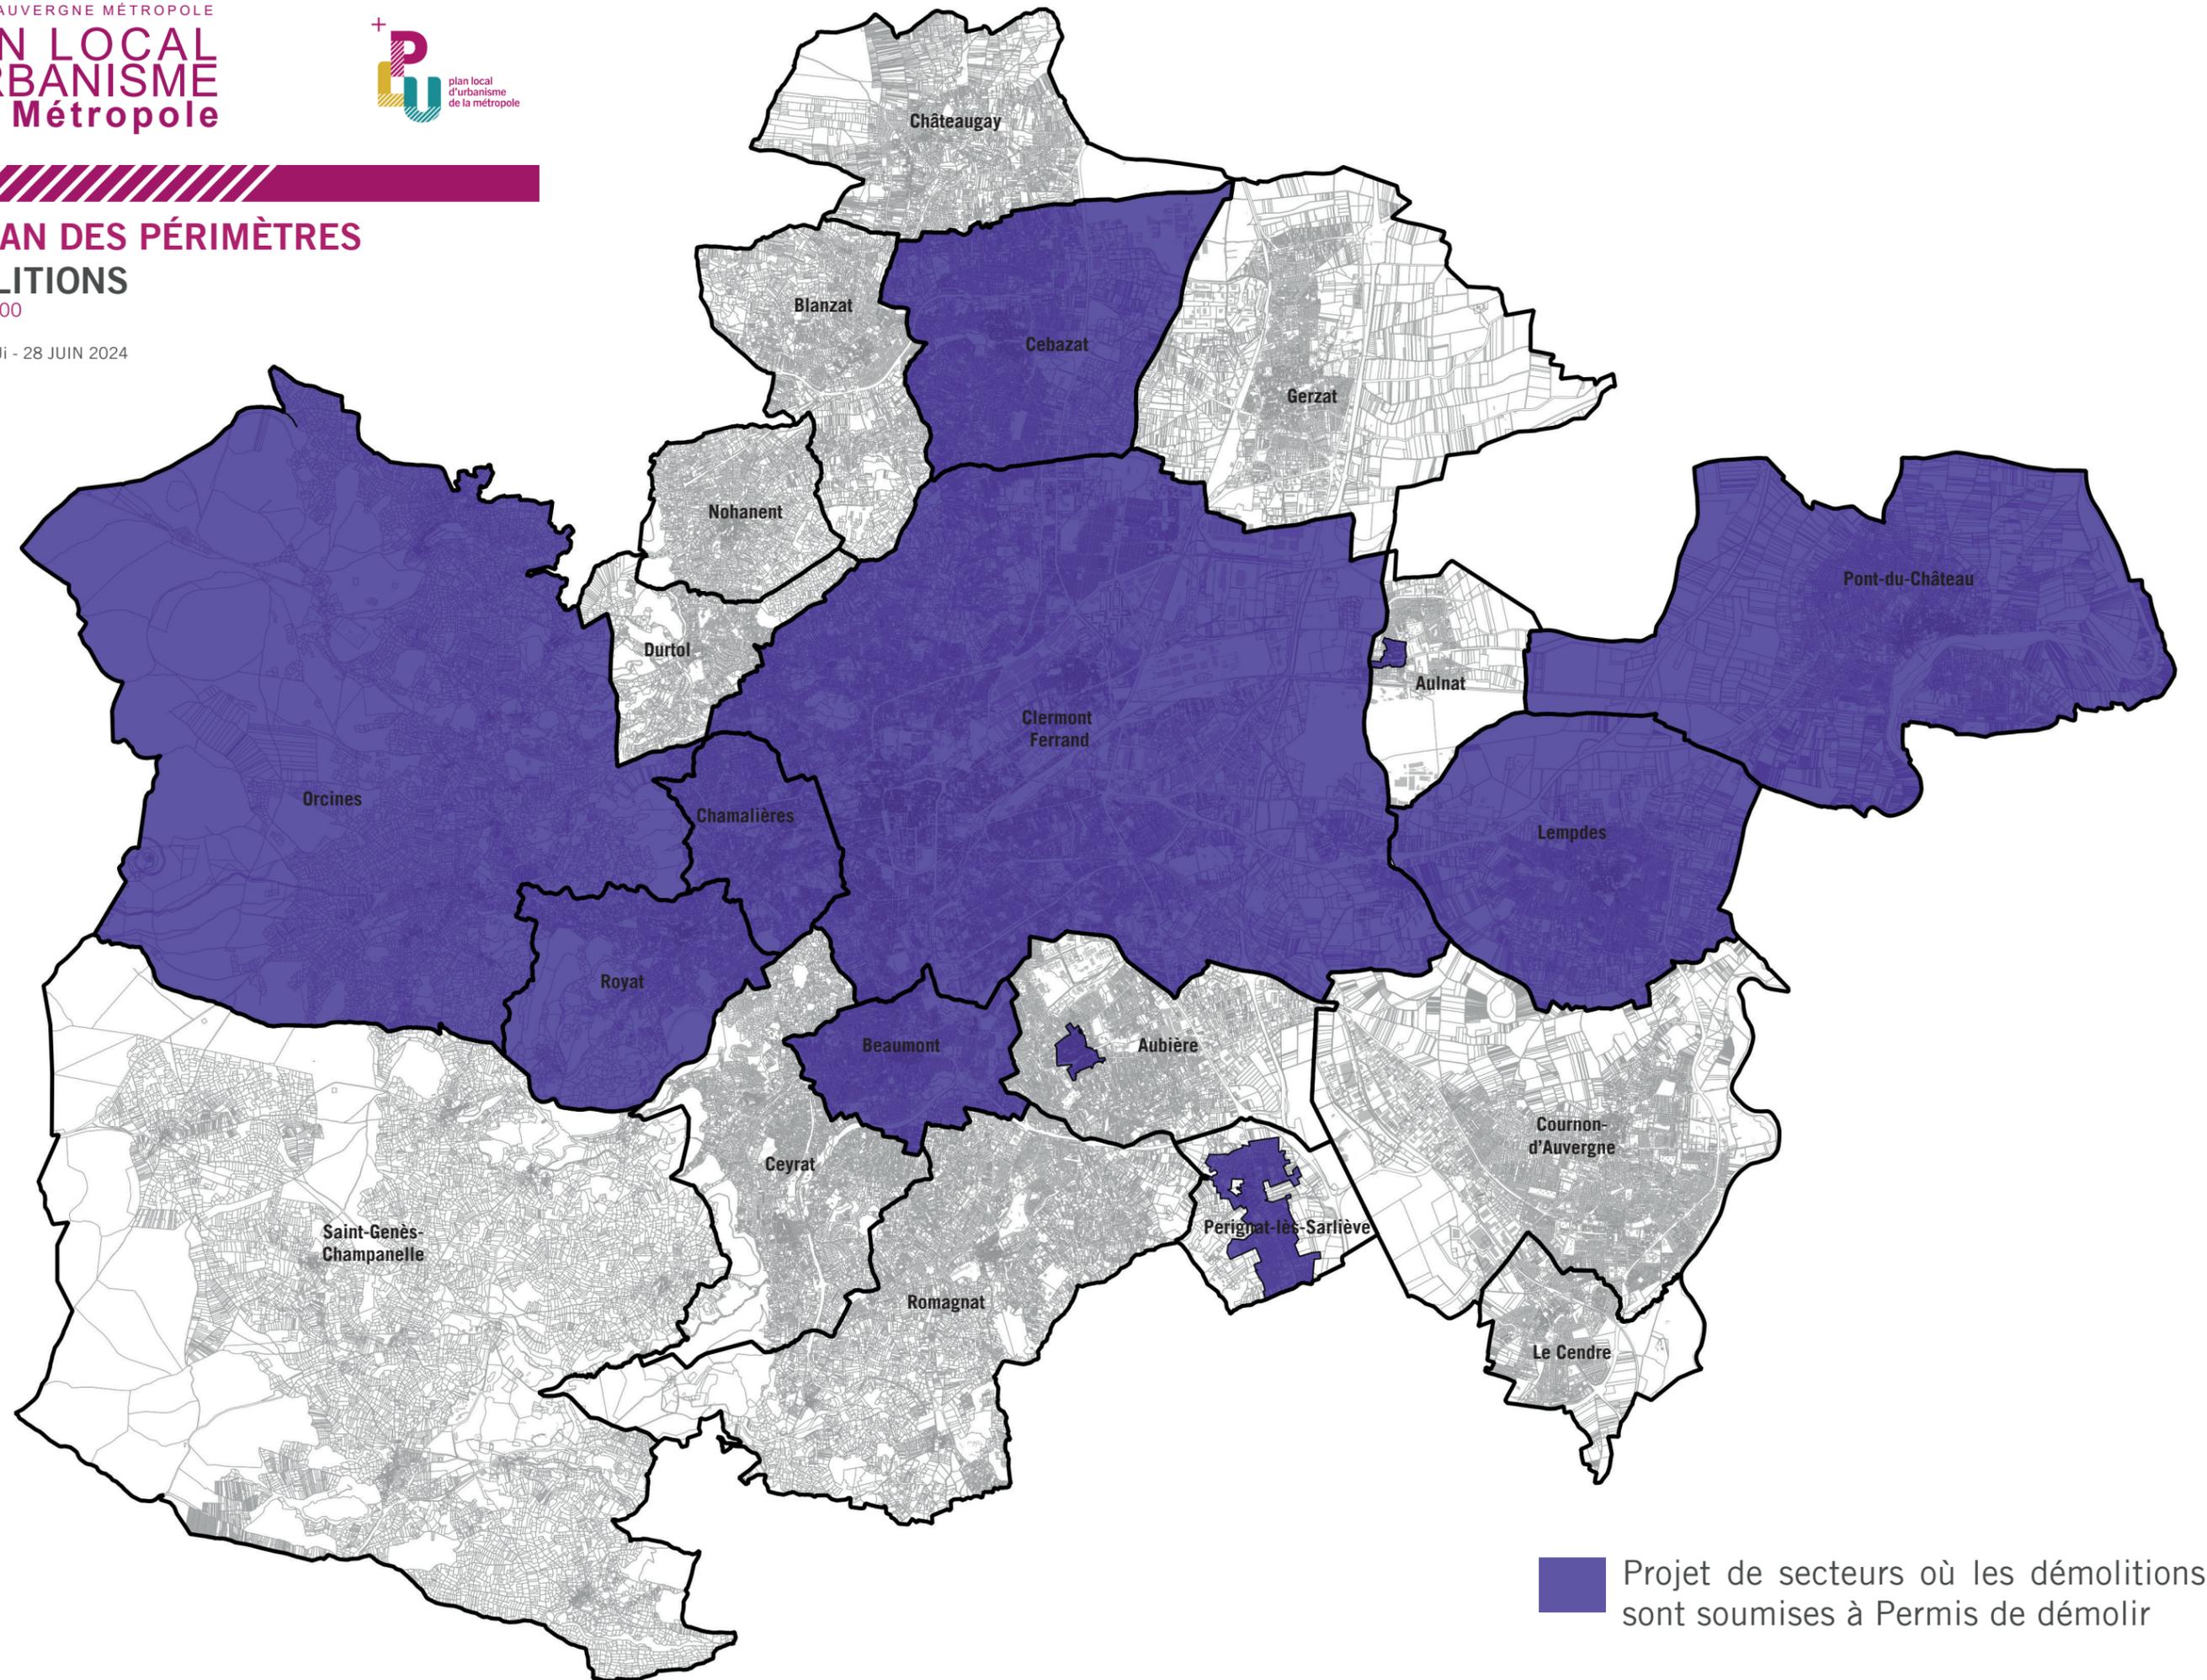


6.3 PLAN DES PÉRIMÈTRES

RAVALEMENTS

A3 / 1 : 75 000

ARRÊT DU PLUi - 28 JUIN 2024

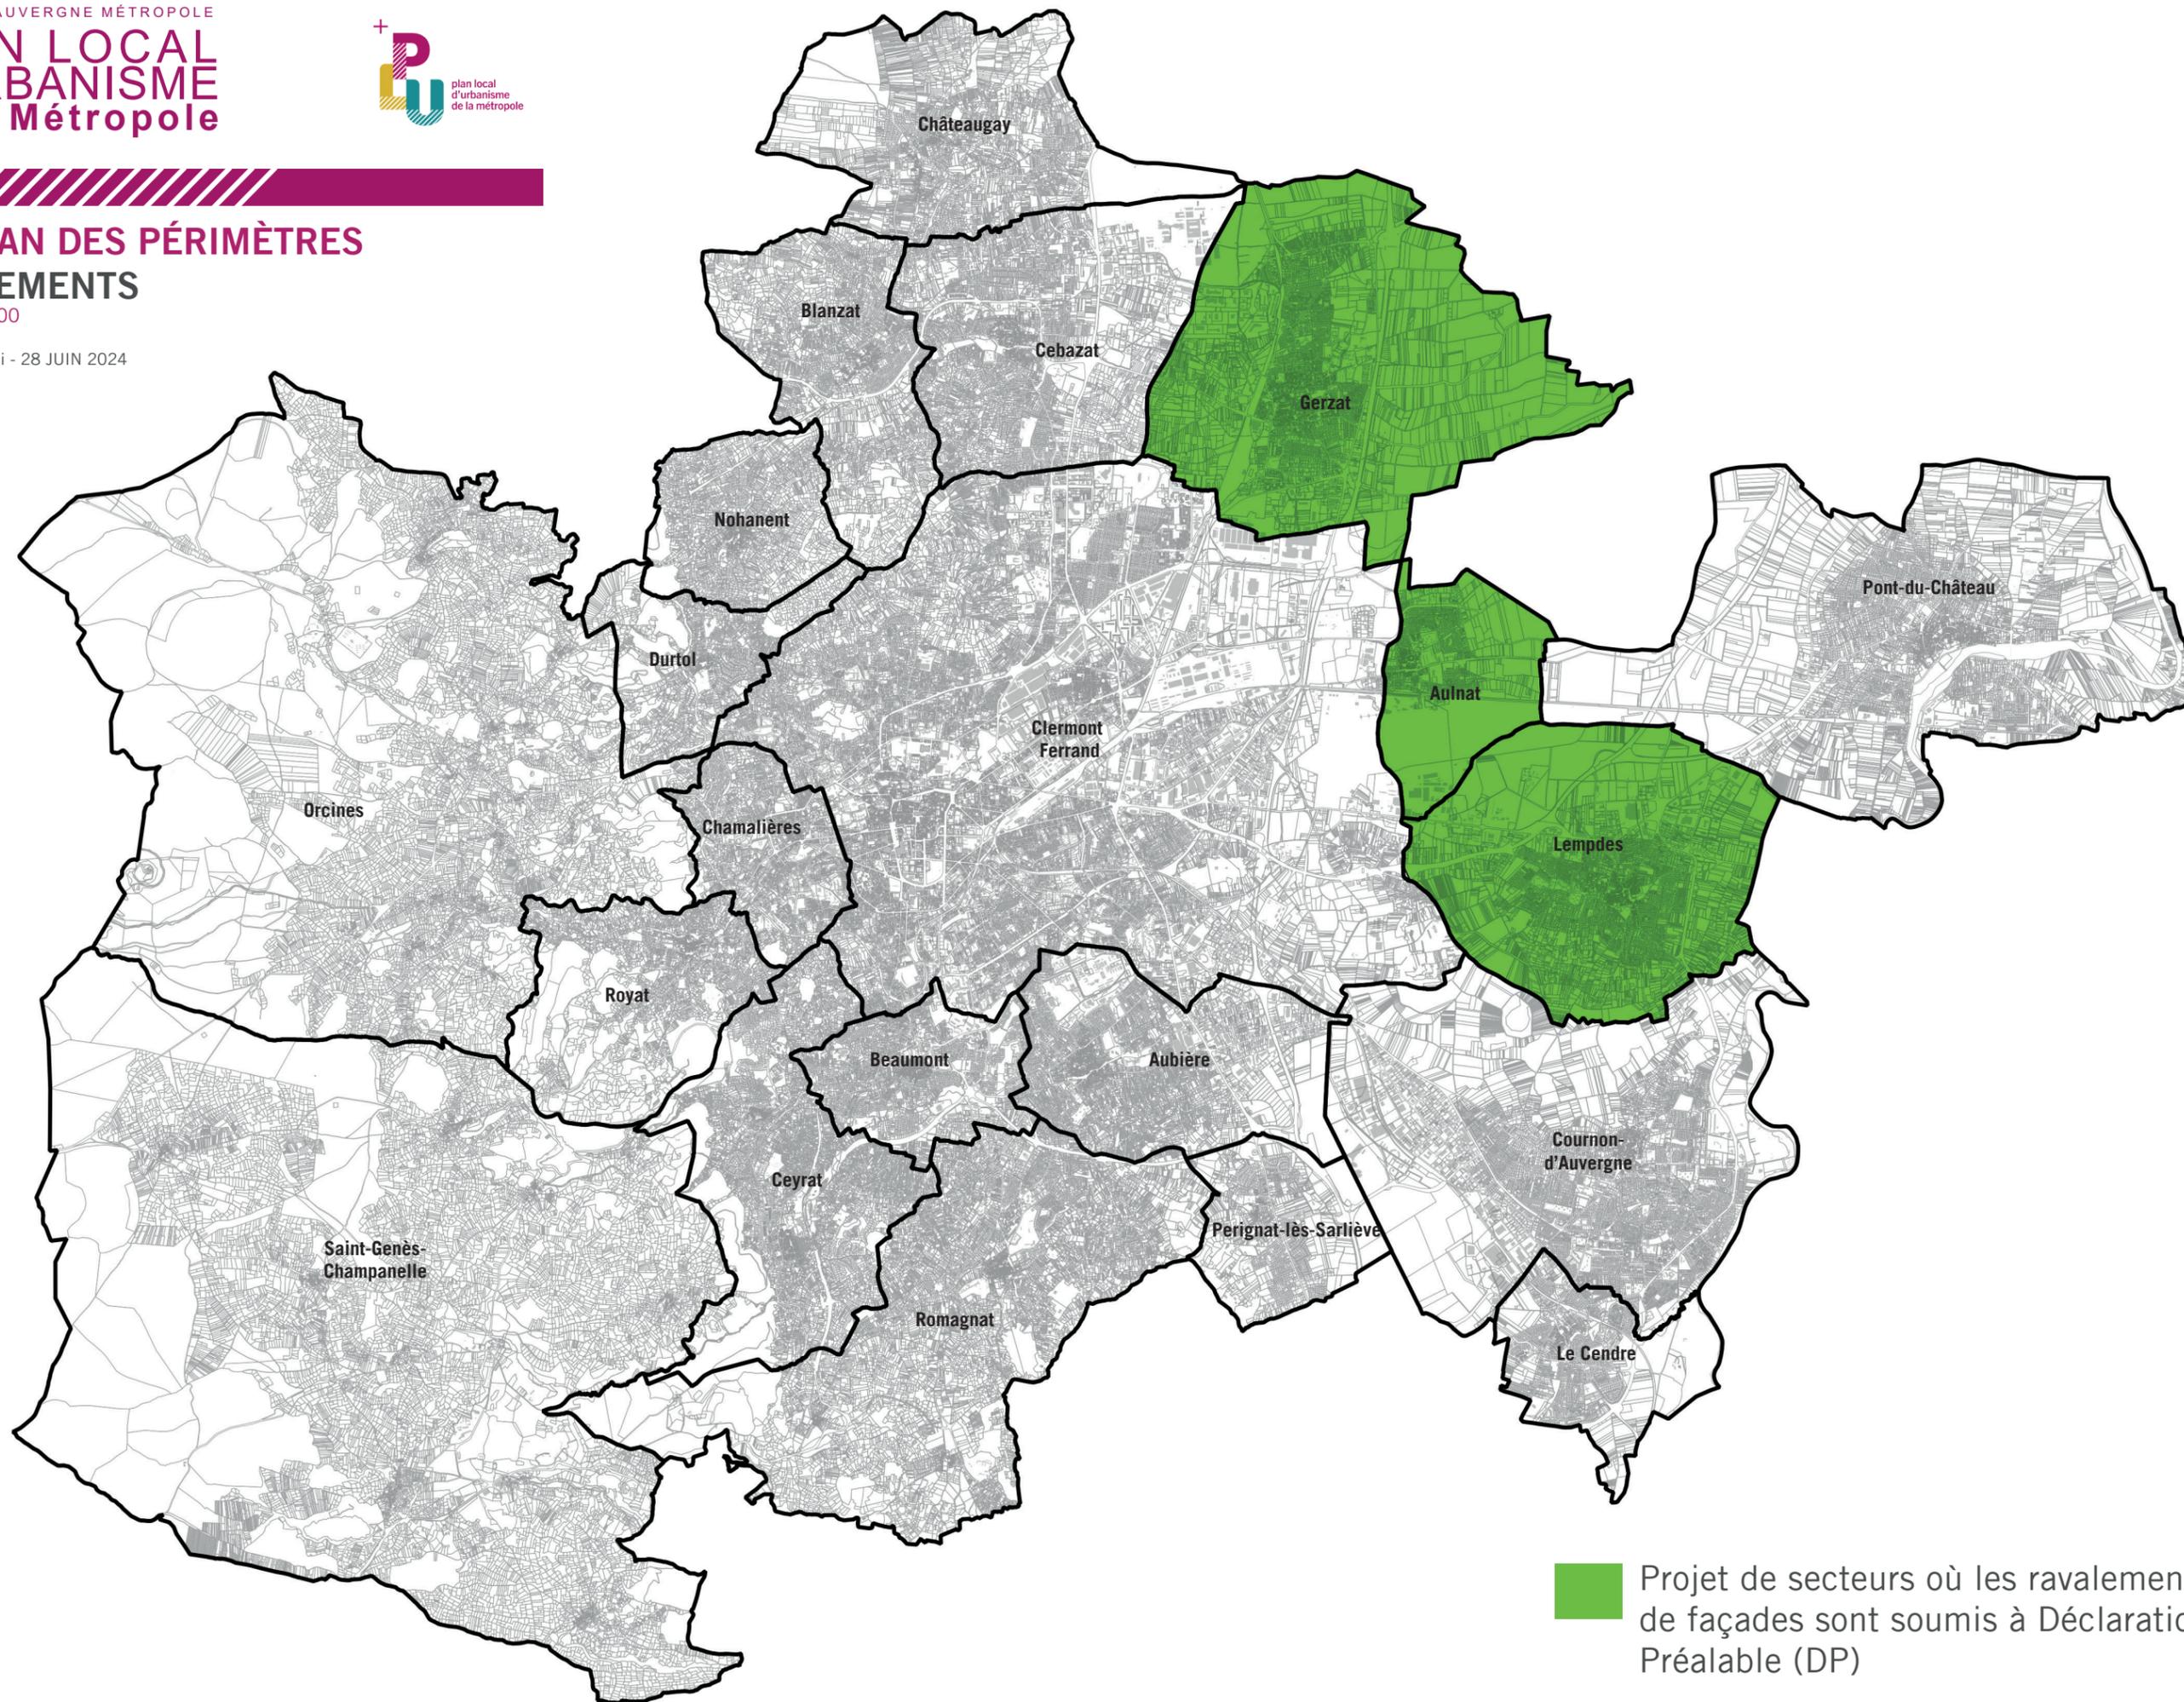


 Projet de secteurs où les ravalements de façades sont soumis à Déclaration Préalable (DP)

6.3 PLAN DES PÉRIMÈTRES CLÔTURES

A3 / 1 : 75 000

ARRÊT DU PLUi - 28 JUIN 2024

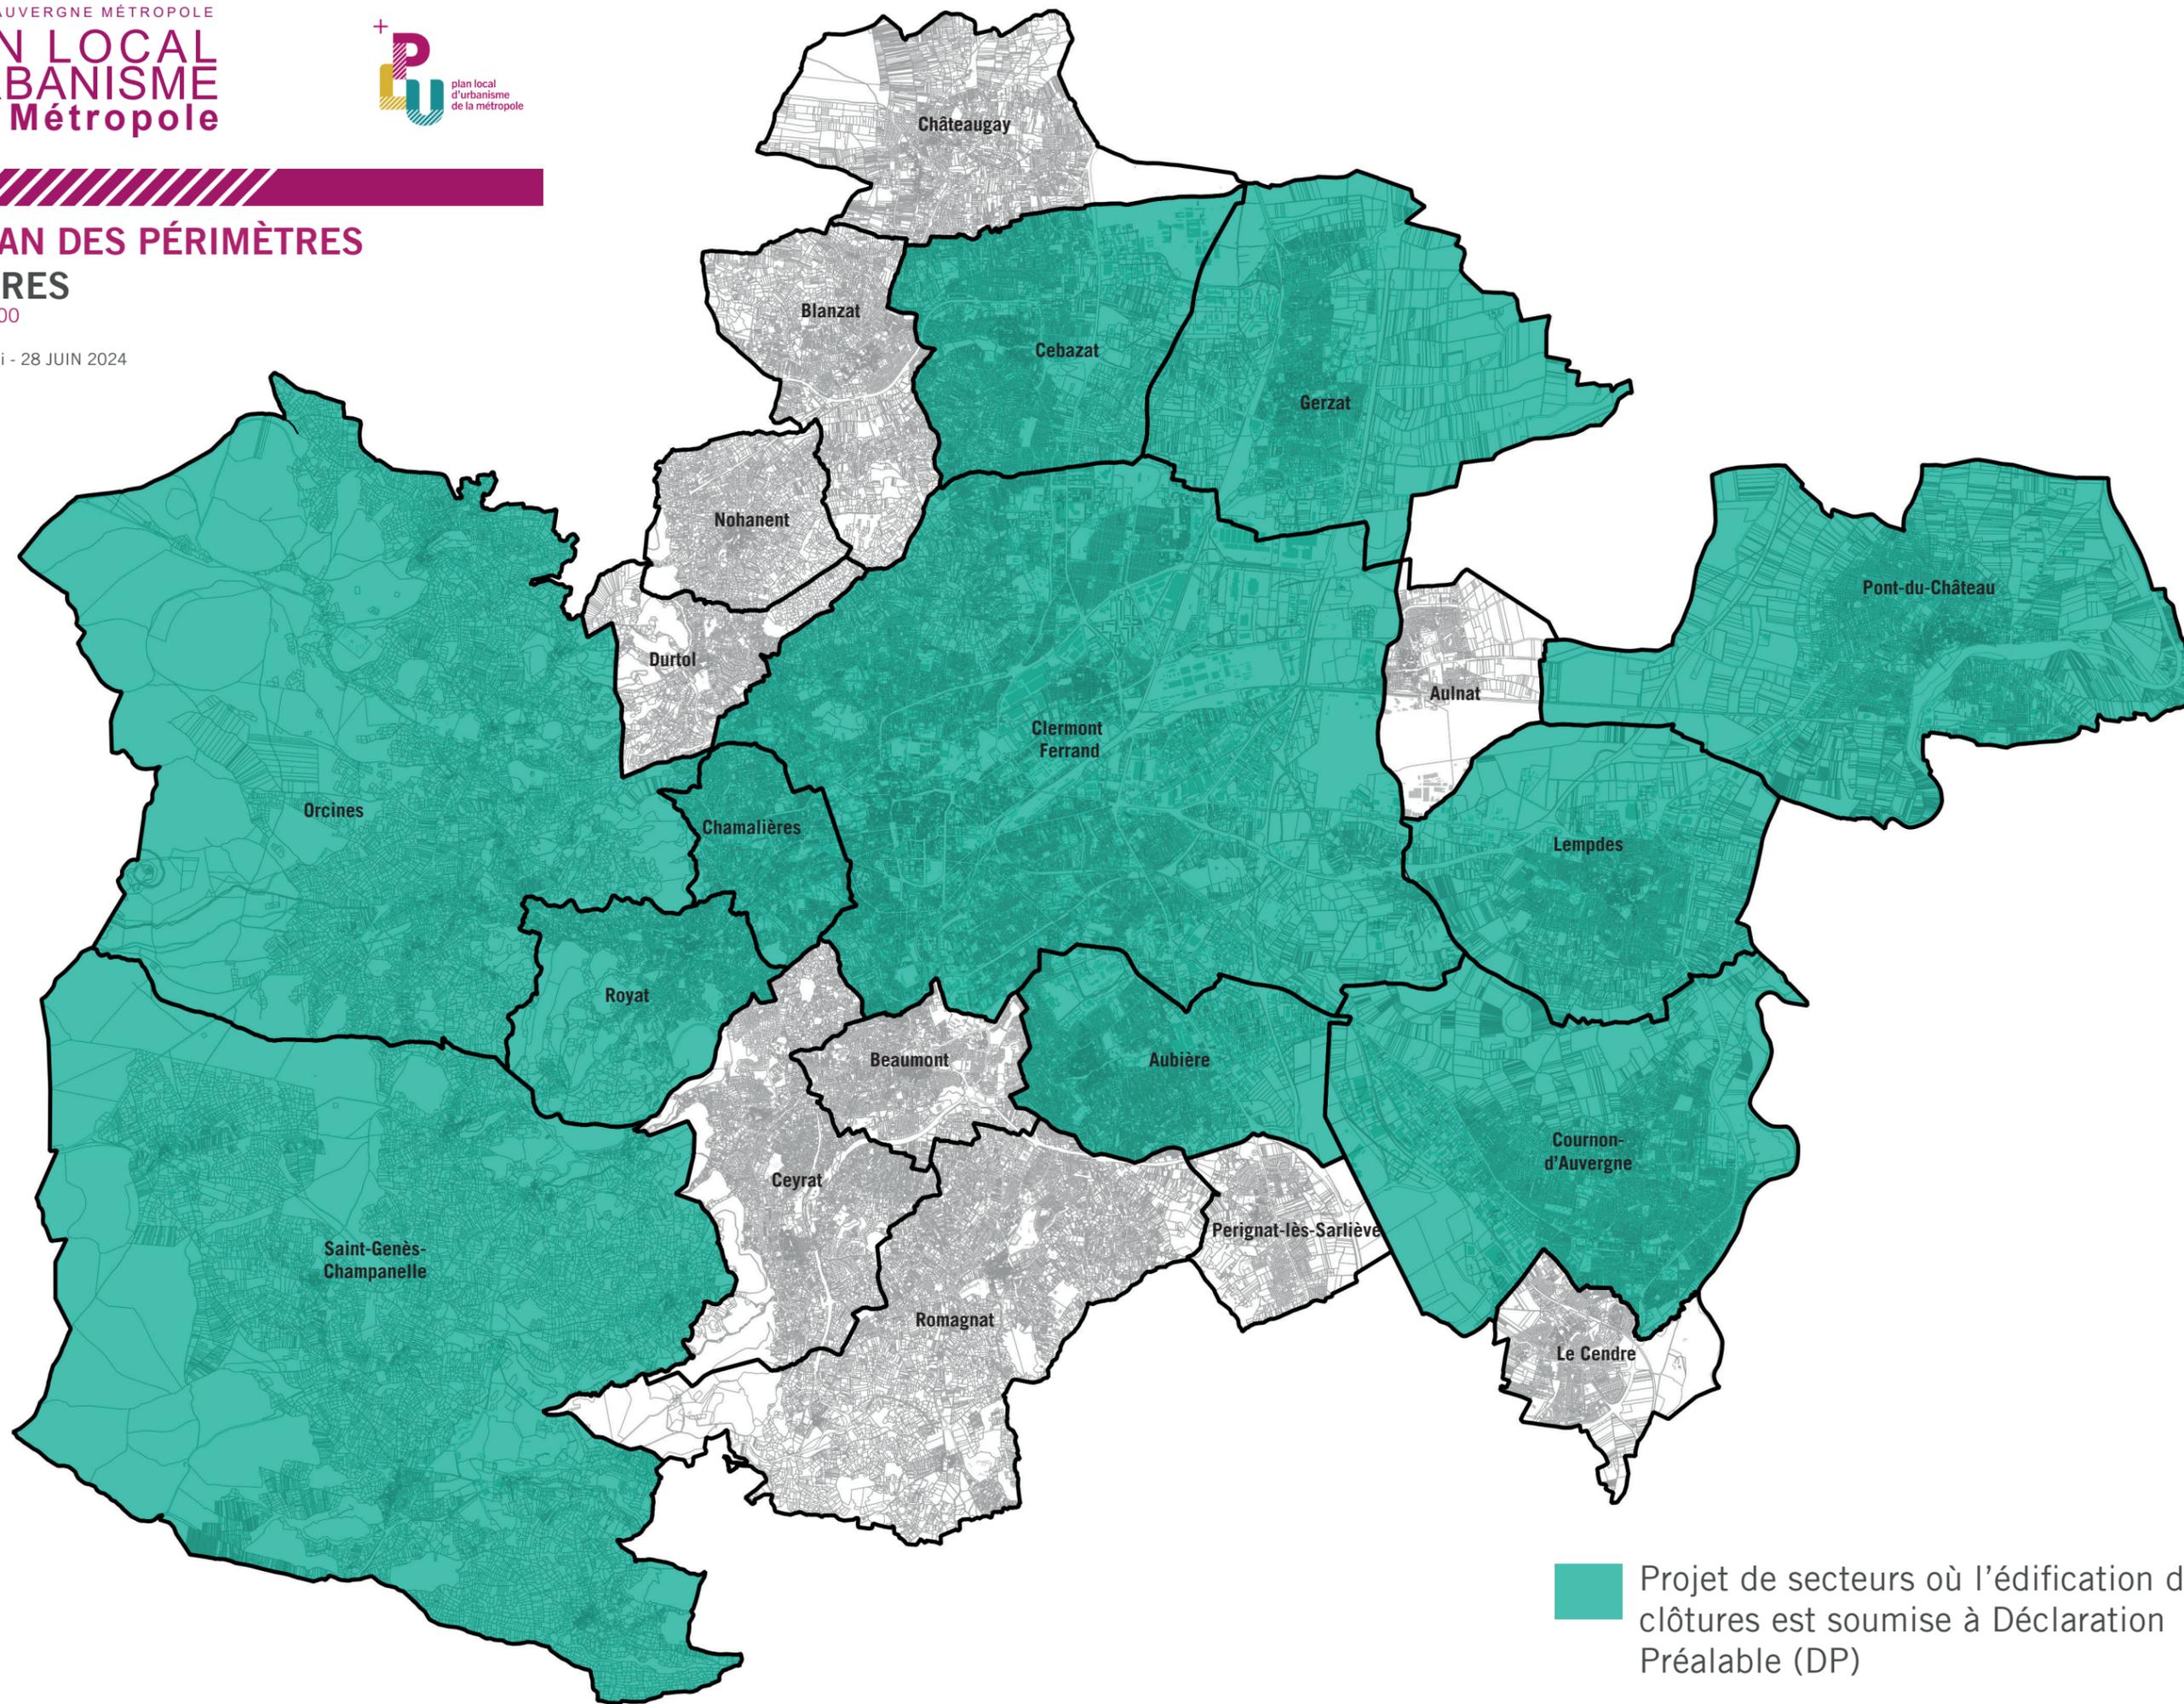

■ Projet de secteurs où l'édification de clôtures est soumise à Déclaration Préalable (DP)