Aulnat
L'esprit d'une vie nouvelle
+
clermont auvergne métropole

RÉVISION DU

PLU

PLAN LOCAL D'URBANISME

4-6

Annexes - Plan du réseau d'eau potable

CAMPUS Développement
Centre d'affaire MAB, entrée n°4
27, route du Cendre
63800 COURNON-D'AUVERGNE
Tel: 04 73 45 19 44
Mail : urbanisme@campus63.fr

CAMPUS DÉVELOPPEMENT
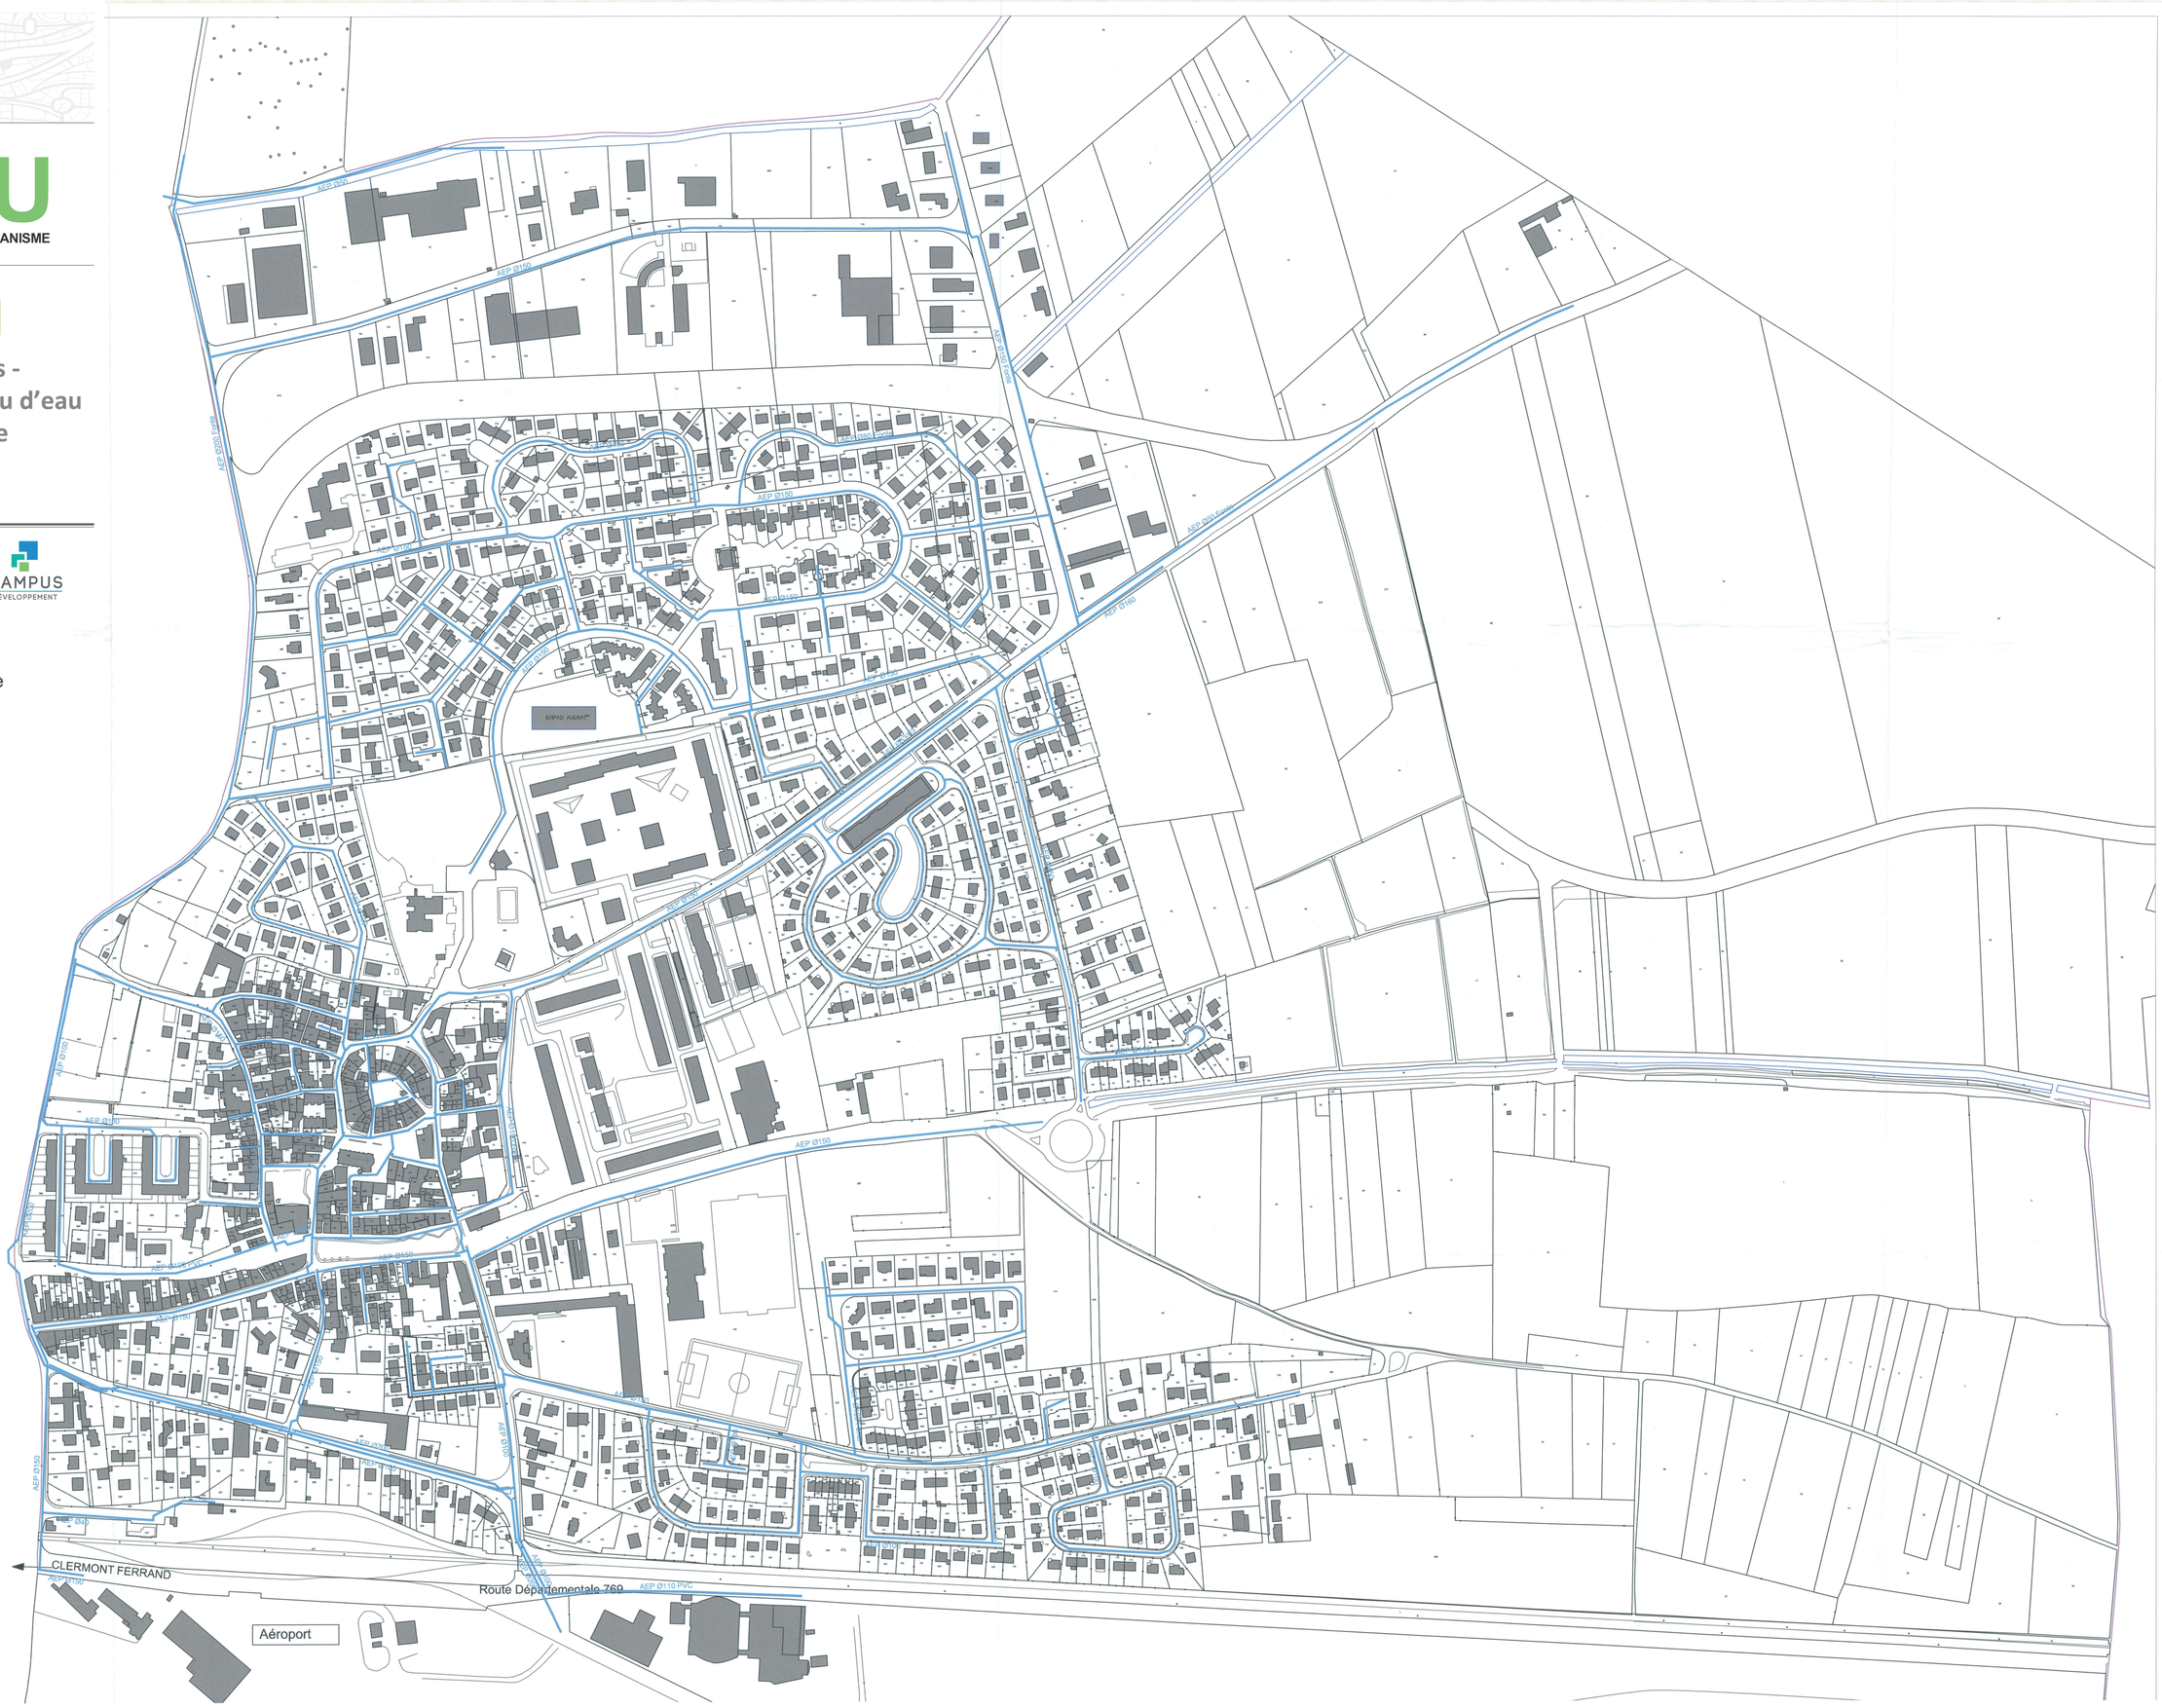
réseau d'eau potable