


Envoyé en préfecture le 06/03/2023

Reçu en préfecture le 06/03/2023


Publié le

ID : 063-246300701-20230306-DEL20230224E015-DE

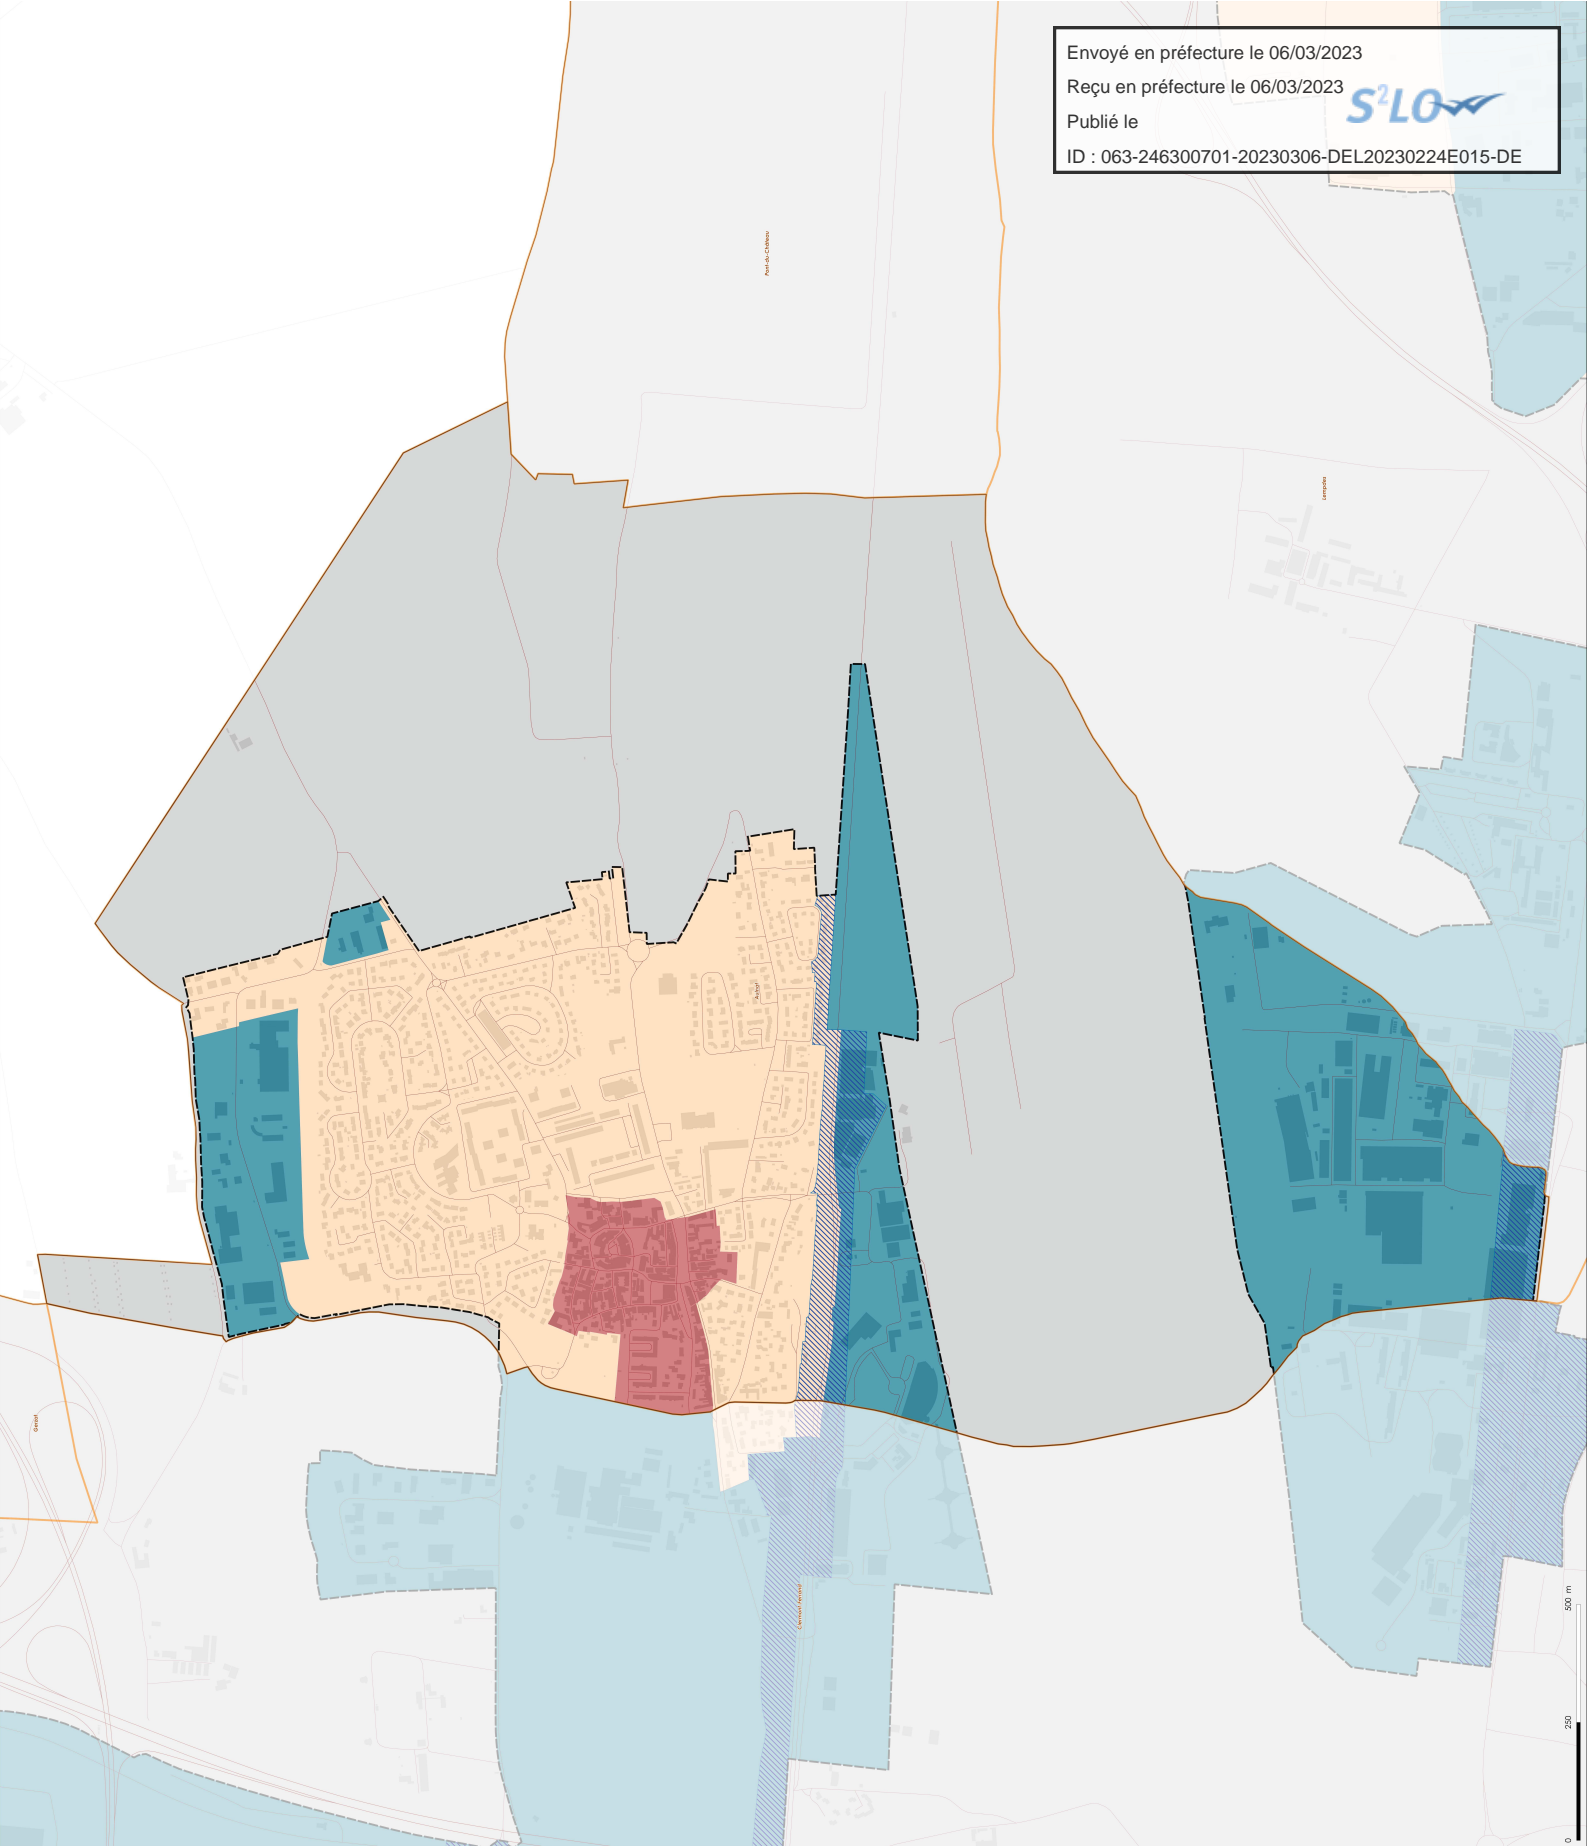

Echelle : 1 / 30 000 ème

Document de base	Anné	Étapes publiques	Approbation
	04 mars 2022	sur le plan au 29 septembre 2022	

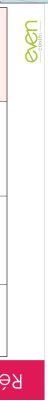

- Zonage RUP**
- 271 - Espaces touristiques et loisirs écotouristiques
  - 272a - Espaces urbains - Coeurs de Villages
  - 272b - Espaces urbains - Zones d'habitat
  - 273 - Zones d'activités
  - 274 - Sites d'agglomération
  - 275 - Sites d'agglomération
  - 276 - Sites d'agglomération / Ville
- Au/Reg**
- Routes principales
  - Routes secondaires
  - Bords
  - Unités cadastrales
  - Unités d'agglomération