


**PLAN DE PREVENTION DES RISQUES NATURELS PREVISIBLES D' INONDATION (PPRNP) DE L'AGGLOMERATION CLERMONTOISE**

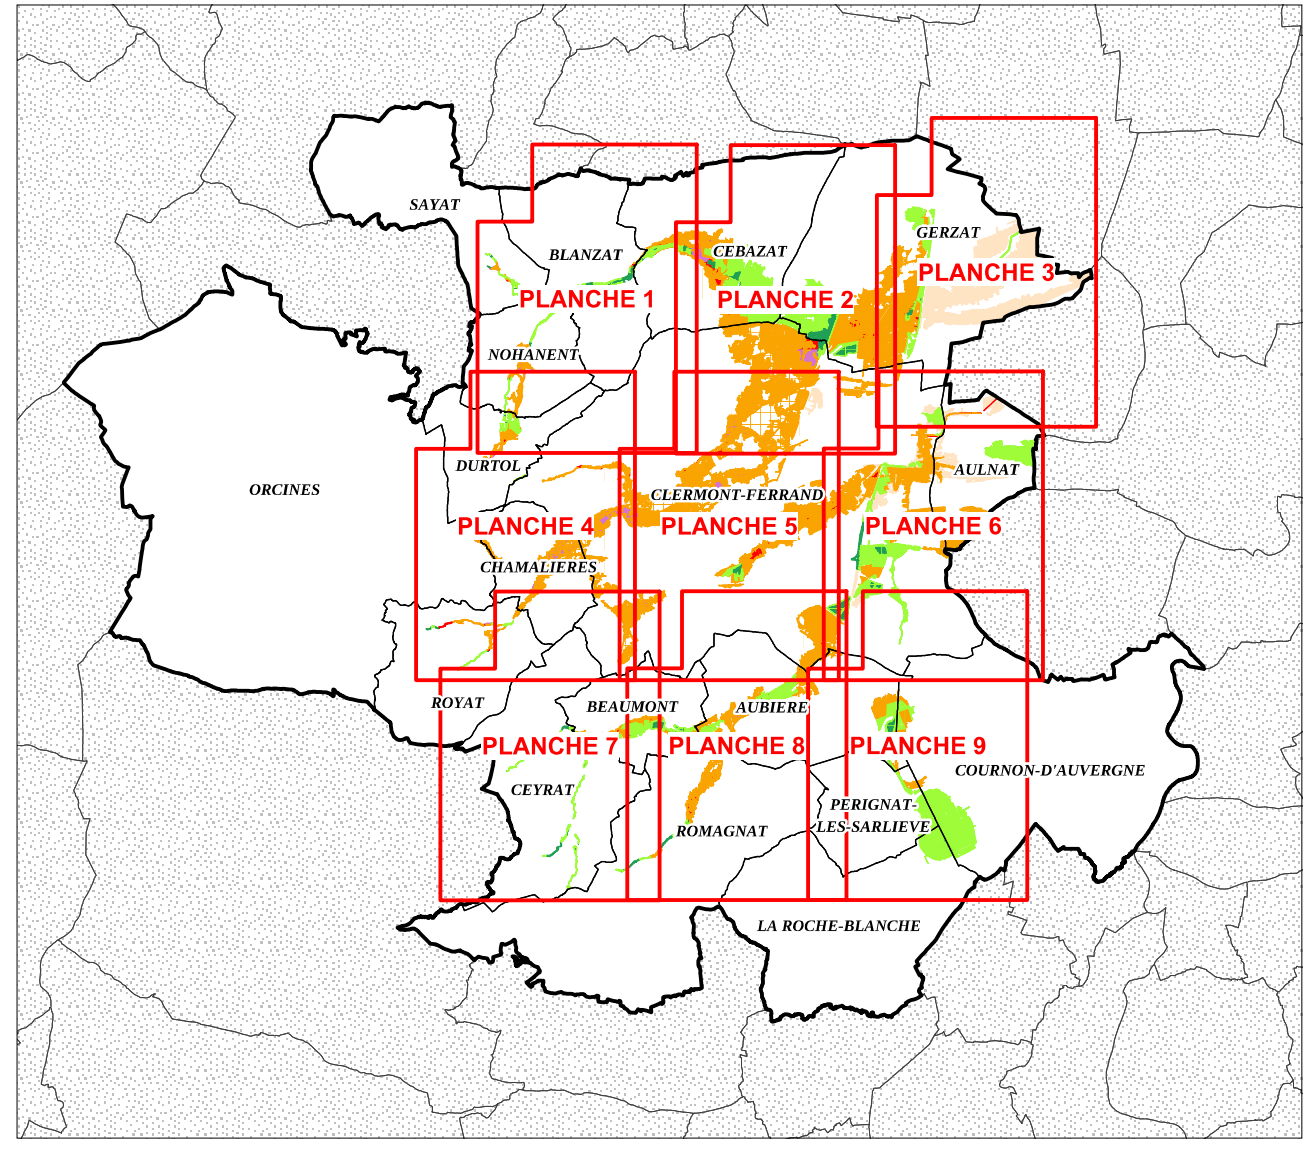

**Zonage réglementaire**

Zonage A - Planche 4

Echelle : 1/5000

Annexé à l'arrêté préfectoral n° 16-01593

Signature of the Prefect and the Director of Territorial Services.

Dossier d'approbation

**LEGENDE**


- Limites de commune
- Parcelles (source cadastre DG-FIP 2015)
- Bâtiments (source cadastre DG-FIP 2015)
- COTES DES PLUS HAUTES EAUX (CPHE)
  - Isocotes au pas de 1 m (en mètres NGF)
  - Isocotes intermédiaires (en mètres NGF)

	Zones fortement urbanisées	Autres zones urbanisées et zones d'activités	Zones peu ou pas urbanisées
Zones potentiellement dangereuses (Aléa fort)	Rfu	Ra	Vd
Zones de risques modérés (Aléa faible et moyen)	O	V	
Aléa résiduel	Or		

Système de projection : Système français Méridien de Paris, RGF93, EPSG 2154

© DG-FIP® 2015  
© IGN-BO PARCELLAIRE® 2010

Elaboration cartographique : DDT 63 / SPAR  
Date de réalisation : vendredi 1er juillet 2016  
Reproduction interdite.

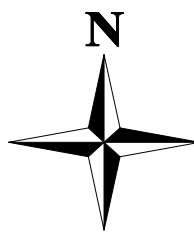


NOHANENT

DURTOL


CLERMONT-FERRAND

ORCINES

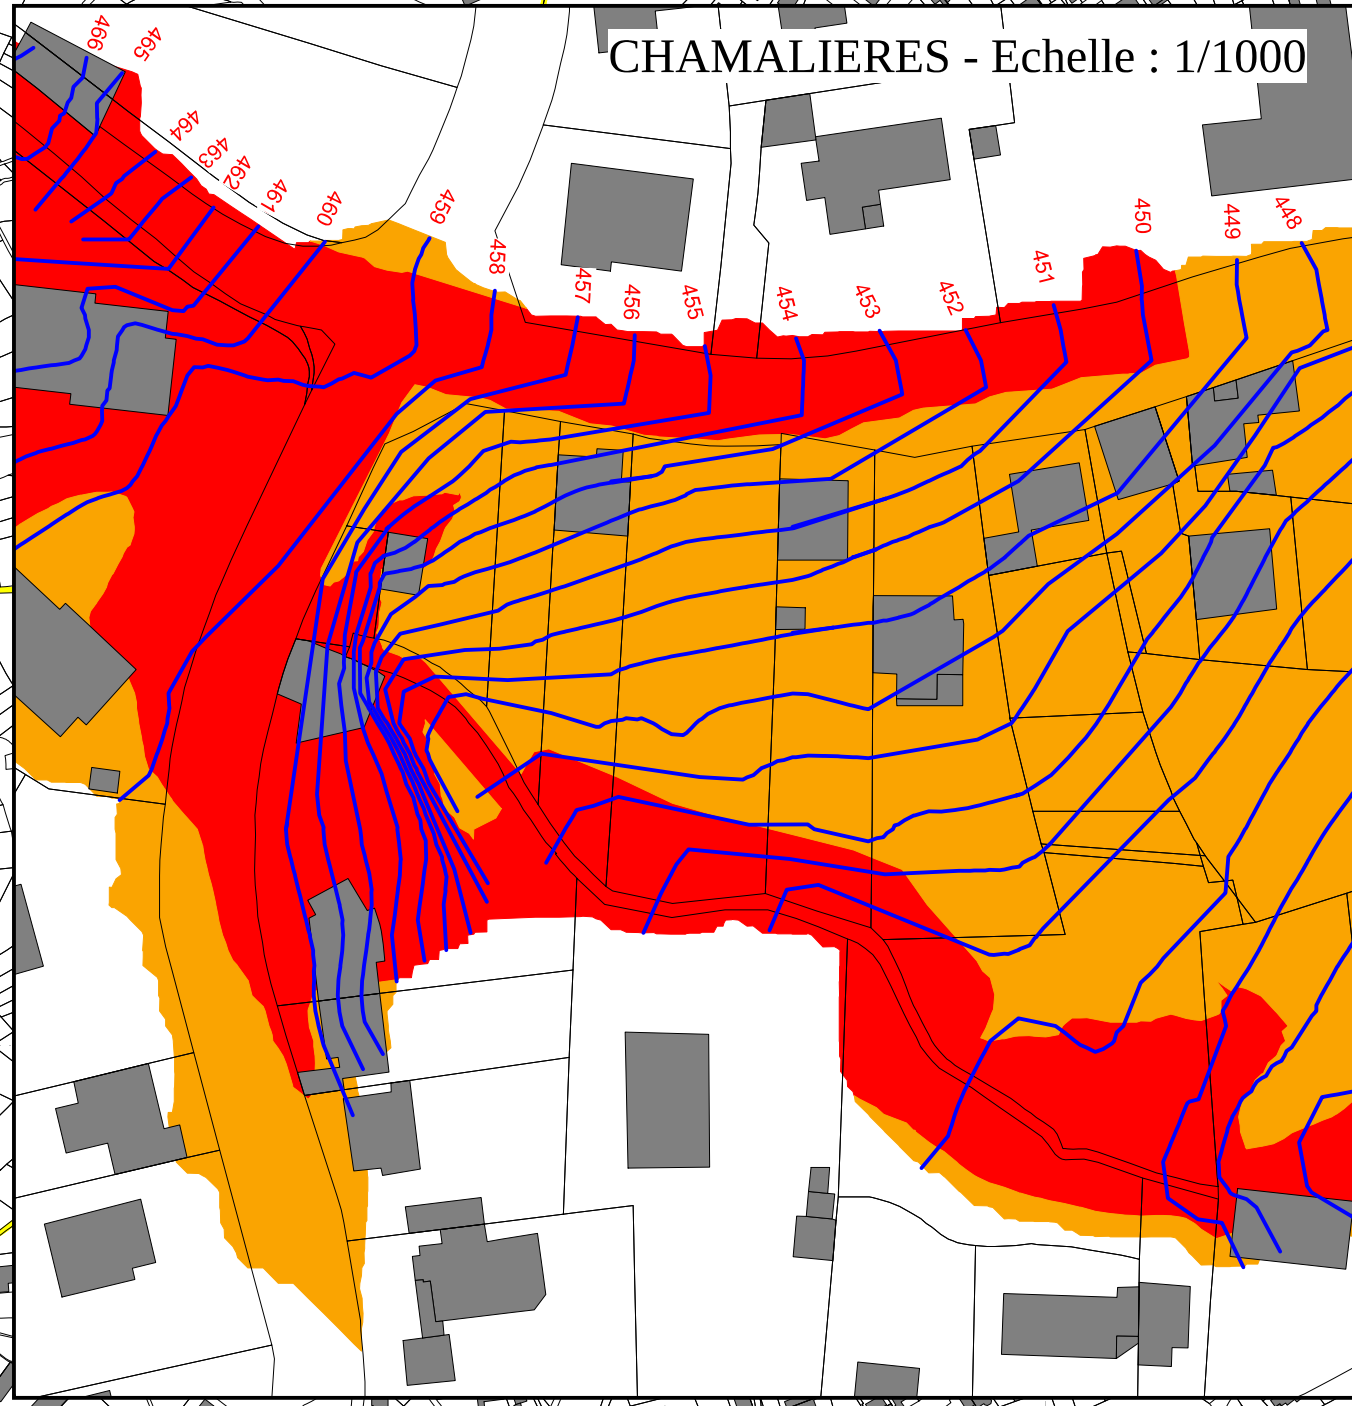

CHAMALIERES

CLERMONT-FERRAND

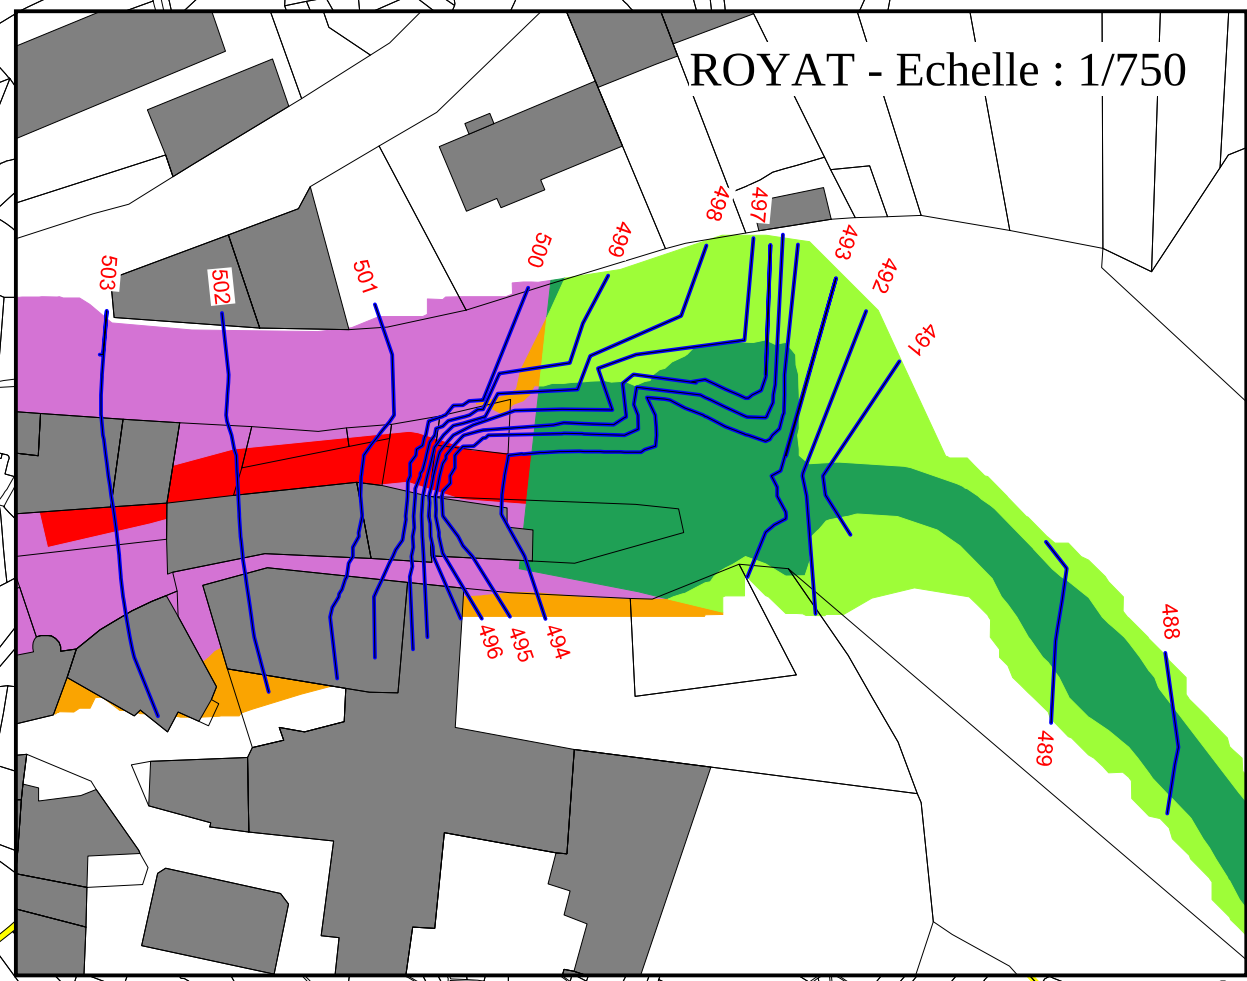

ROYAT