

6



ANNEXES


6.4 / DÉMOLITIONS, RAVALEMENTS, CLÔTURES

6.4 DÉMOLITIONS, RAVALEMENTS, CLÔTURES

DÉMOLITIONS

A3 / 1:75000

PLUi APPROUVÉ LE 19 DÉCEMBRE 2025

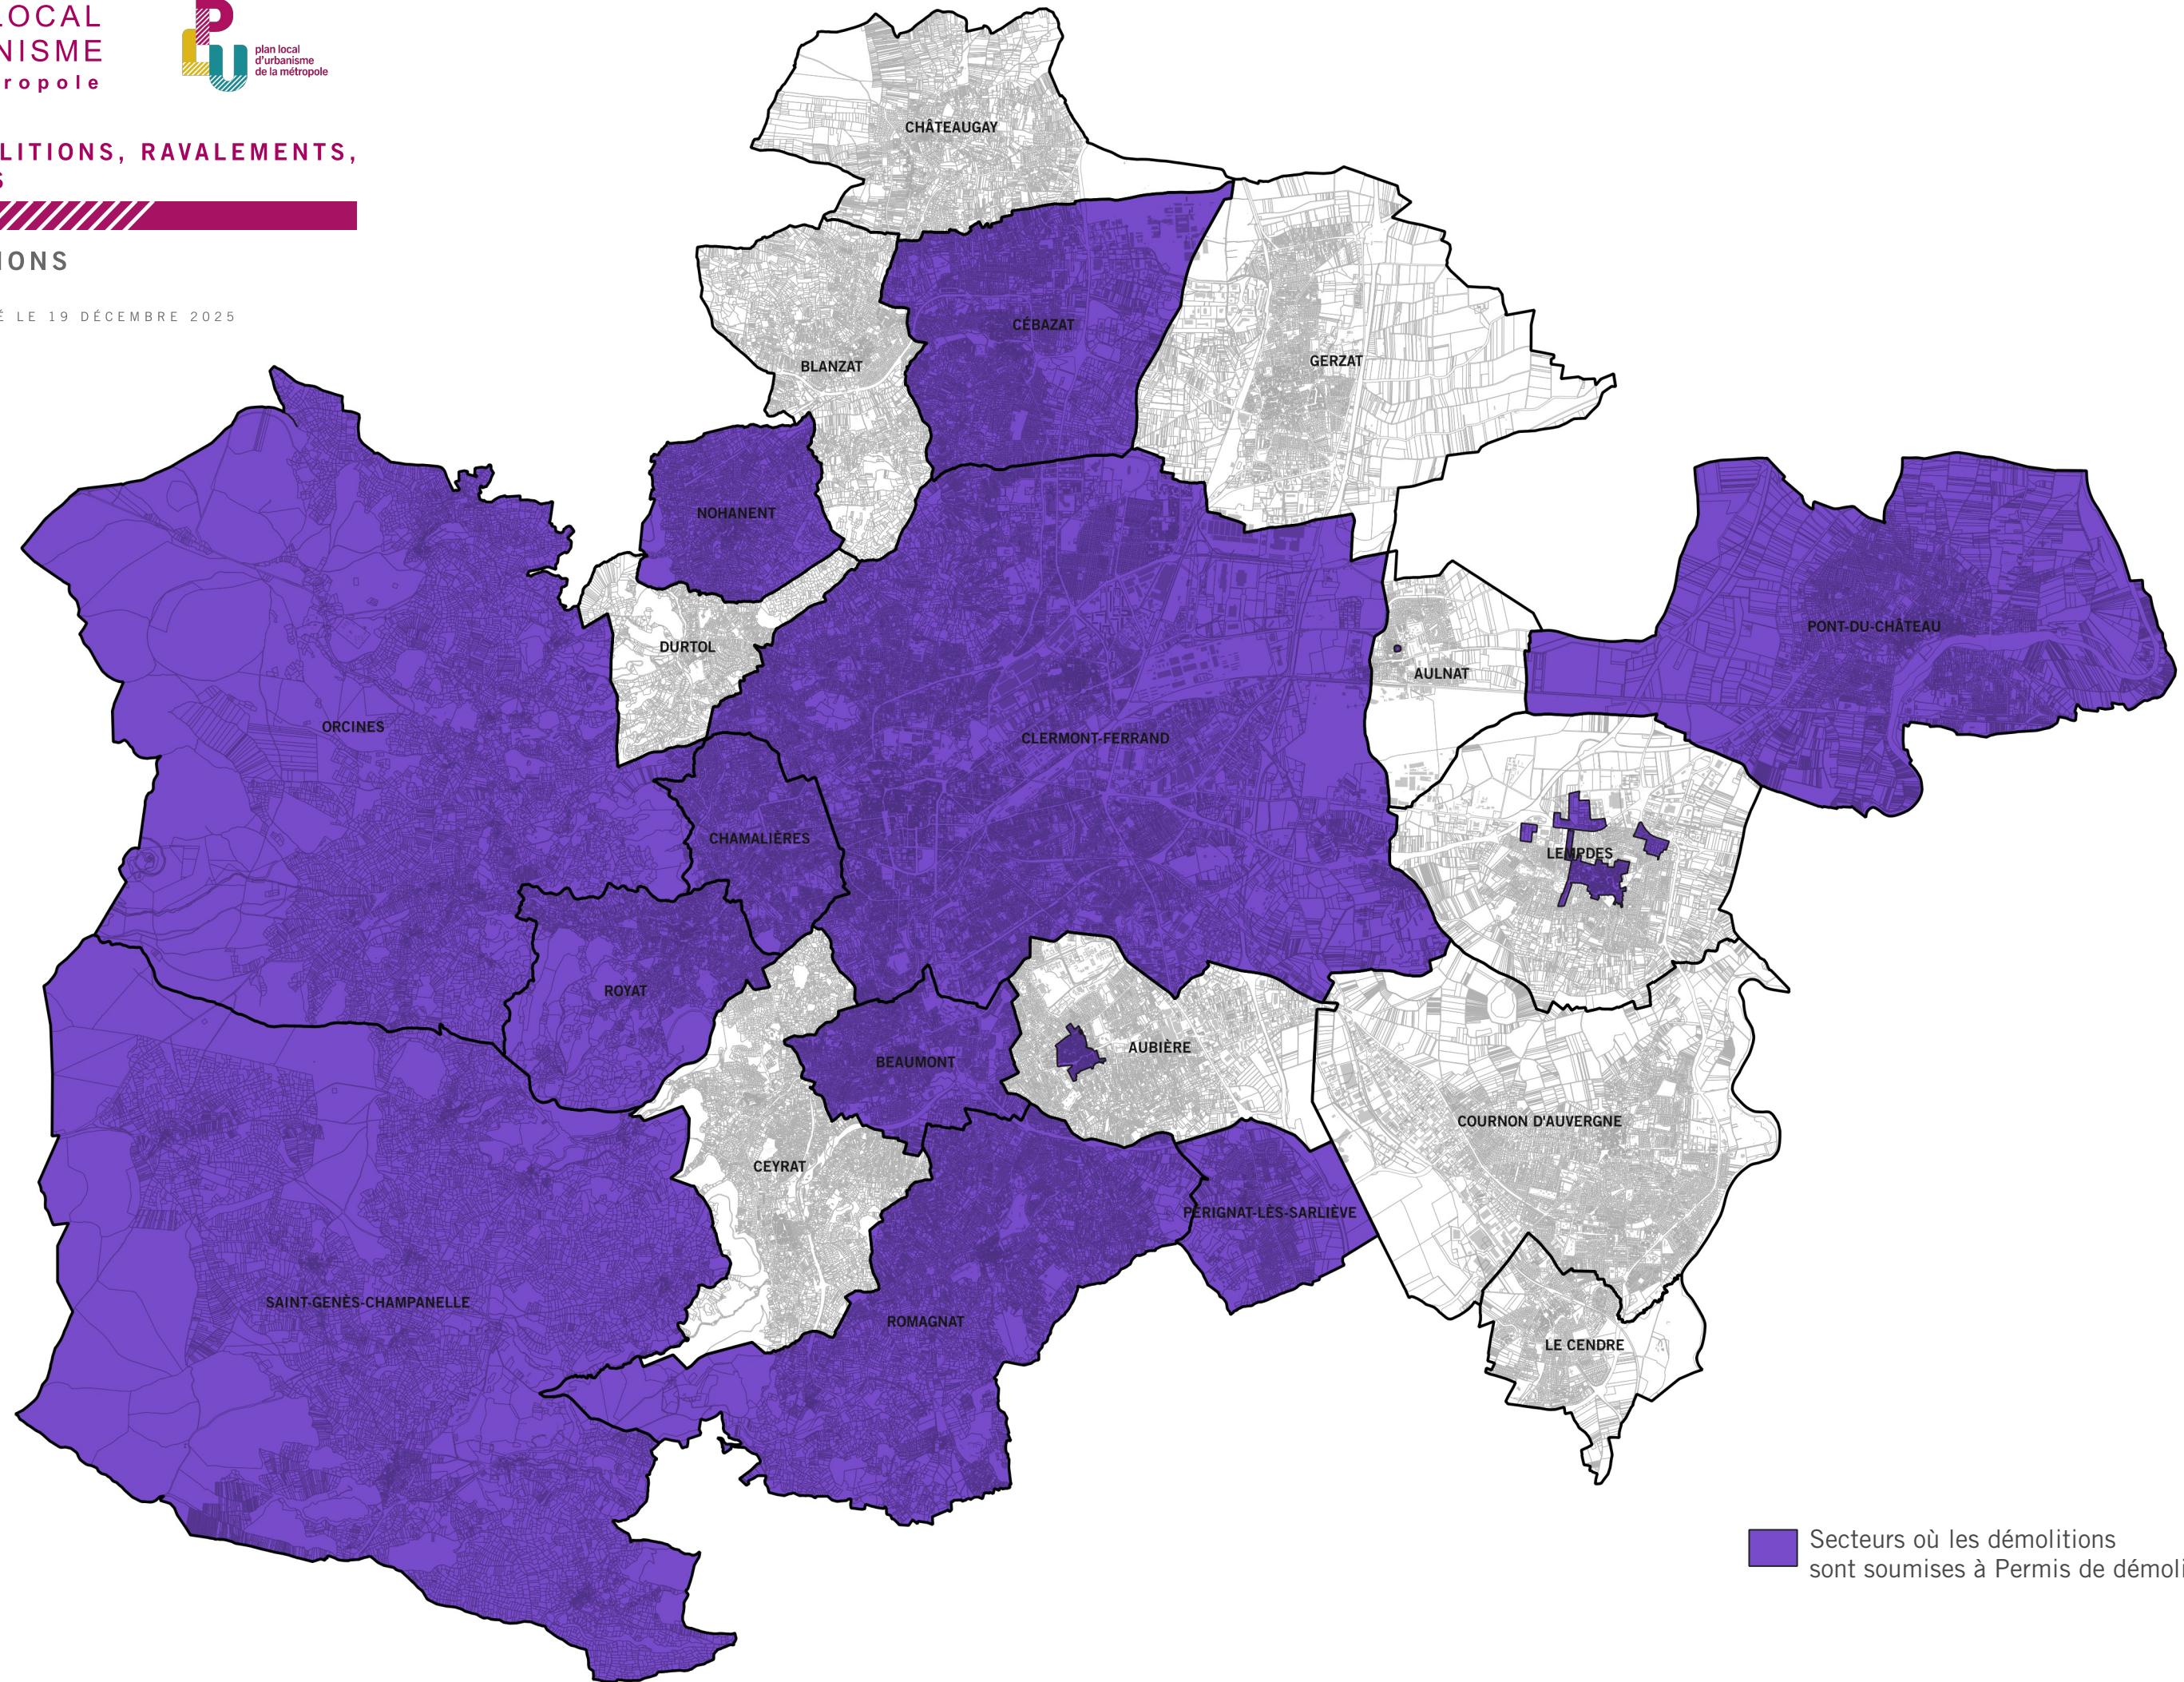


6.4 DÉMOLITIONS, RAVALEMENTS, CLÔTURES

RAVALEMENTS

A3 / 1:75000

PLUi APPROUVÉ LE 19 DÉCEMBRE 2025

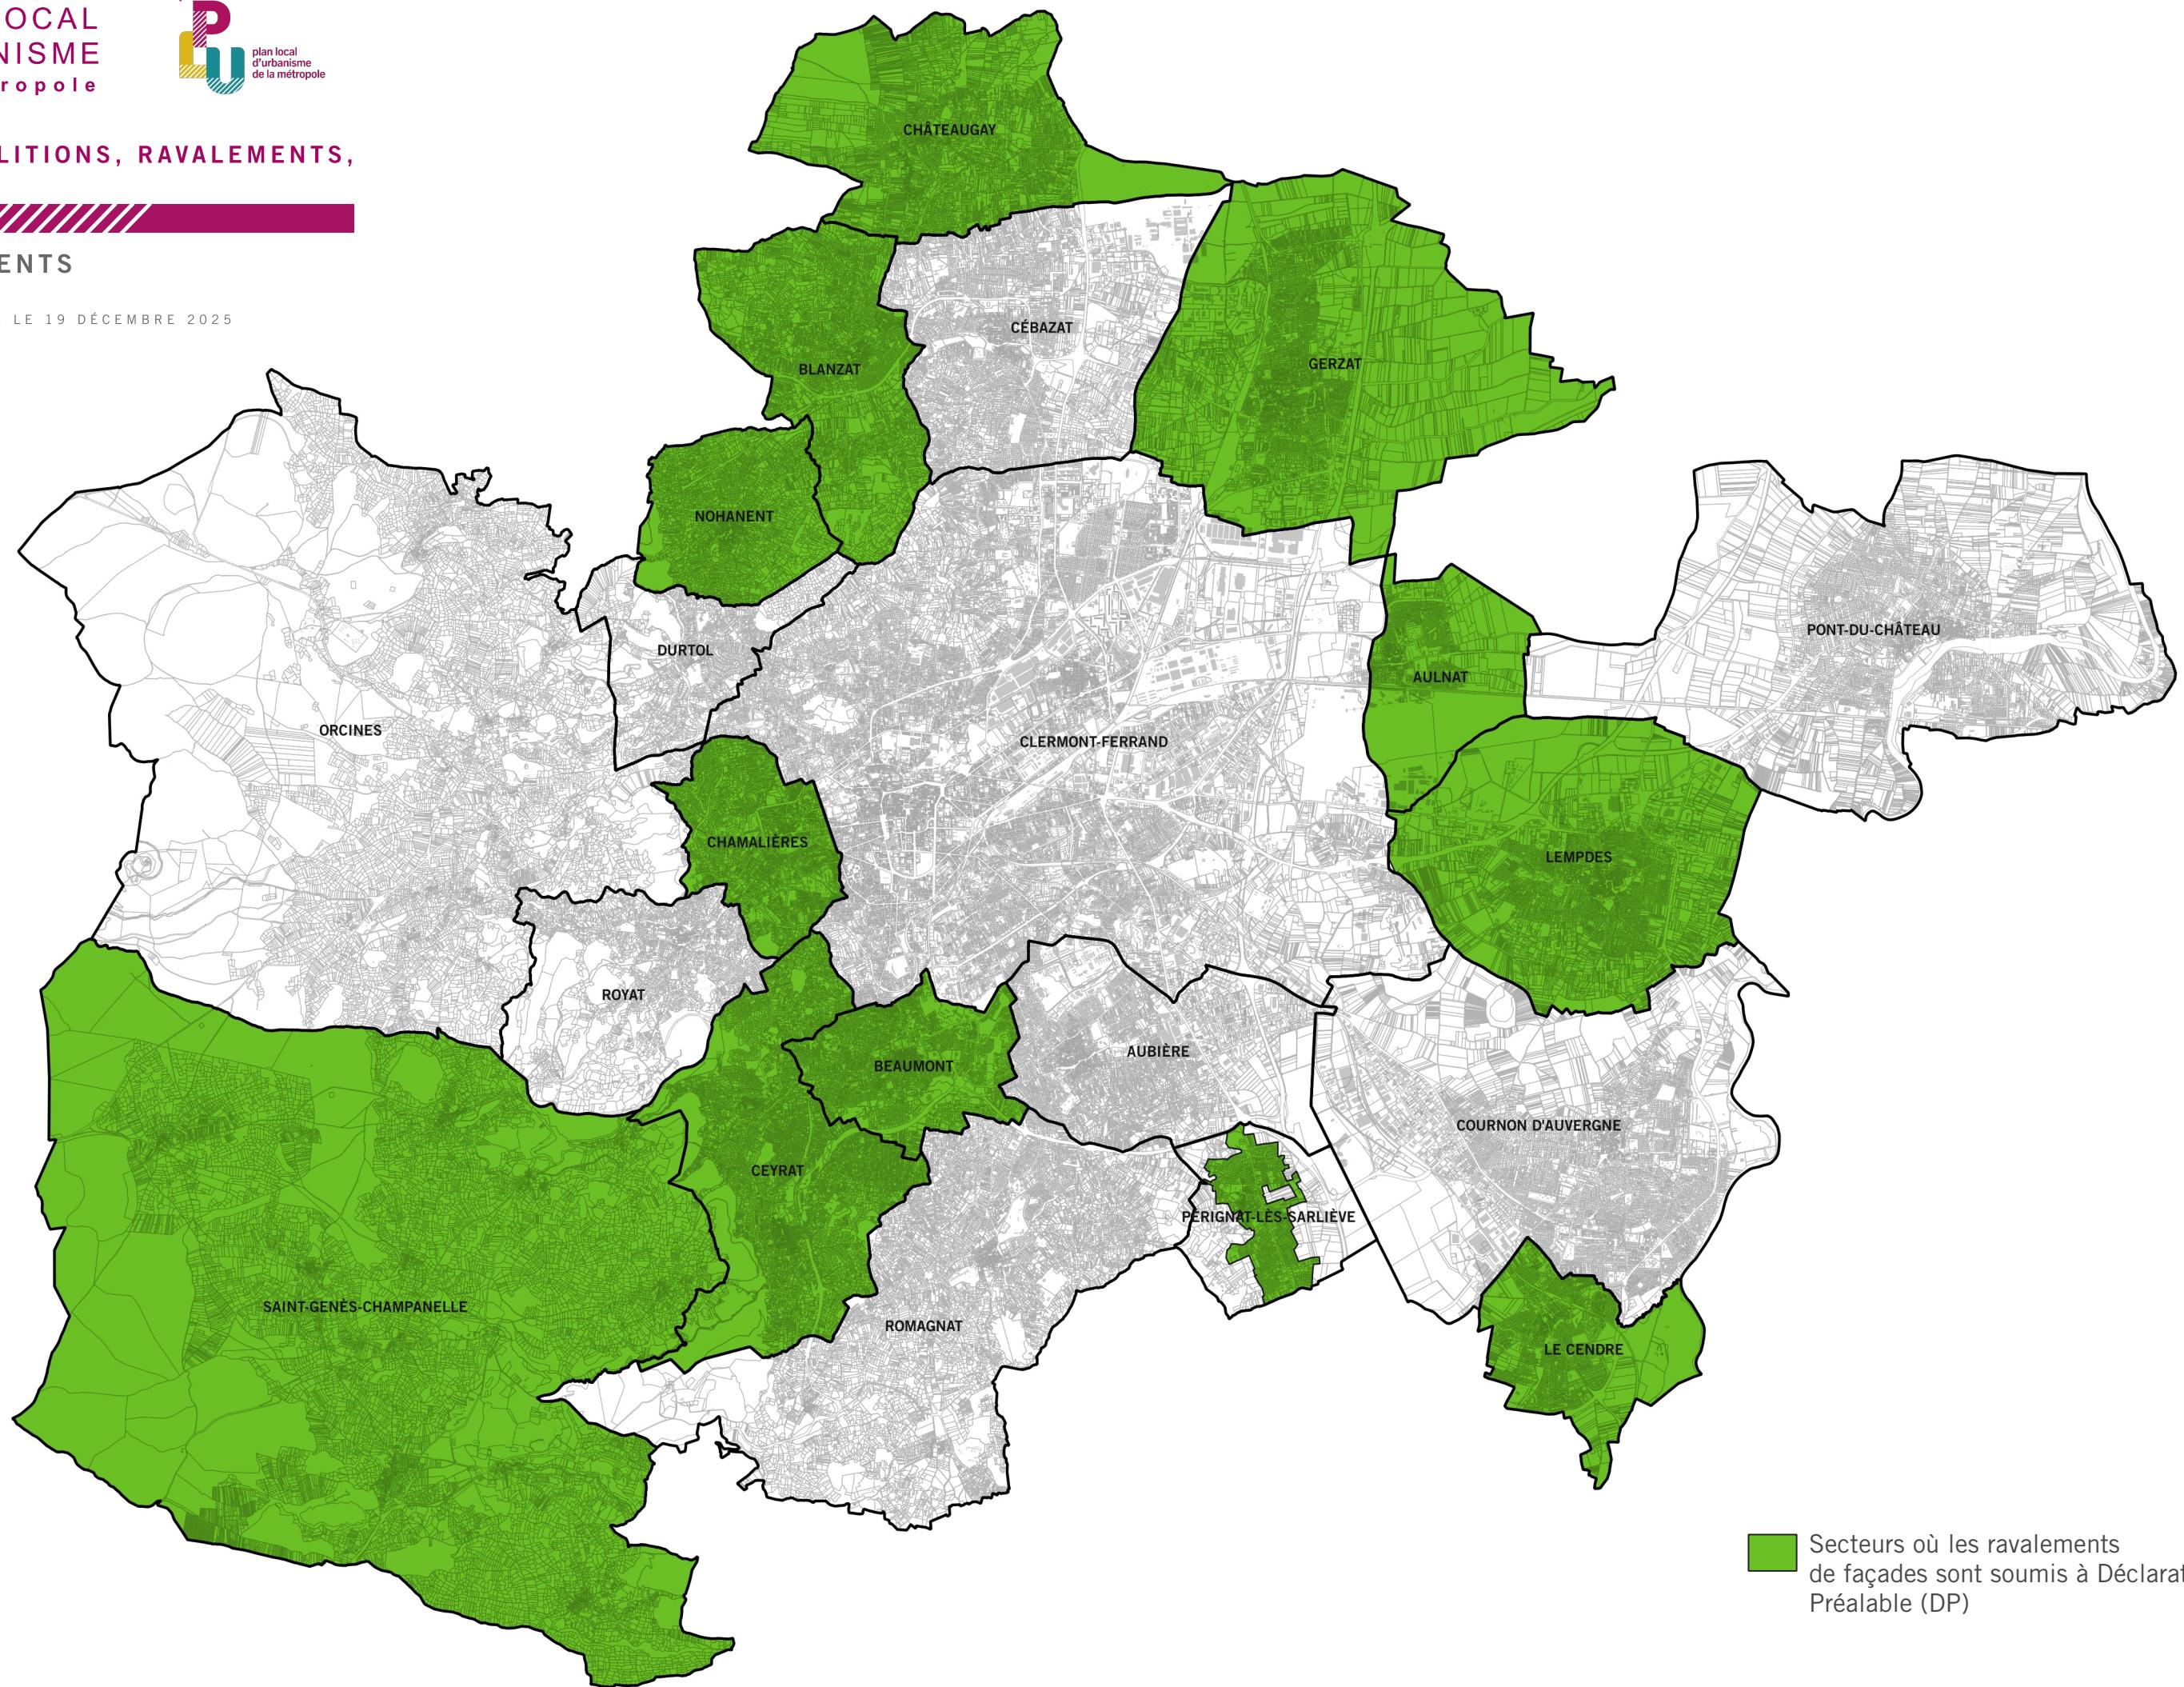

6.4 DÉMOLITIONS, RAVALEMENTS,
CLÔTURES

CLÔTURES

A3 / 1:75000

PLUI APPROUVÉ LE 19 DÉCEMBRE 2025

