


6.4.0 DÉMOLITIONS,
RAVALEMENTS, CLÔTURES

DÉMOLITIONS

A3 / 1:75000

PLUI - MISE A JOUR N°1 - JUIN 2026

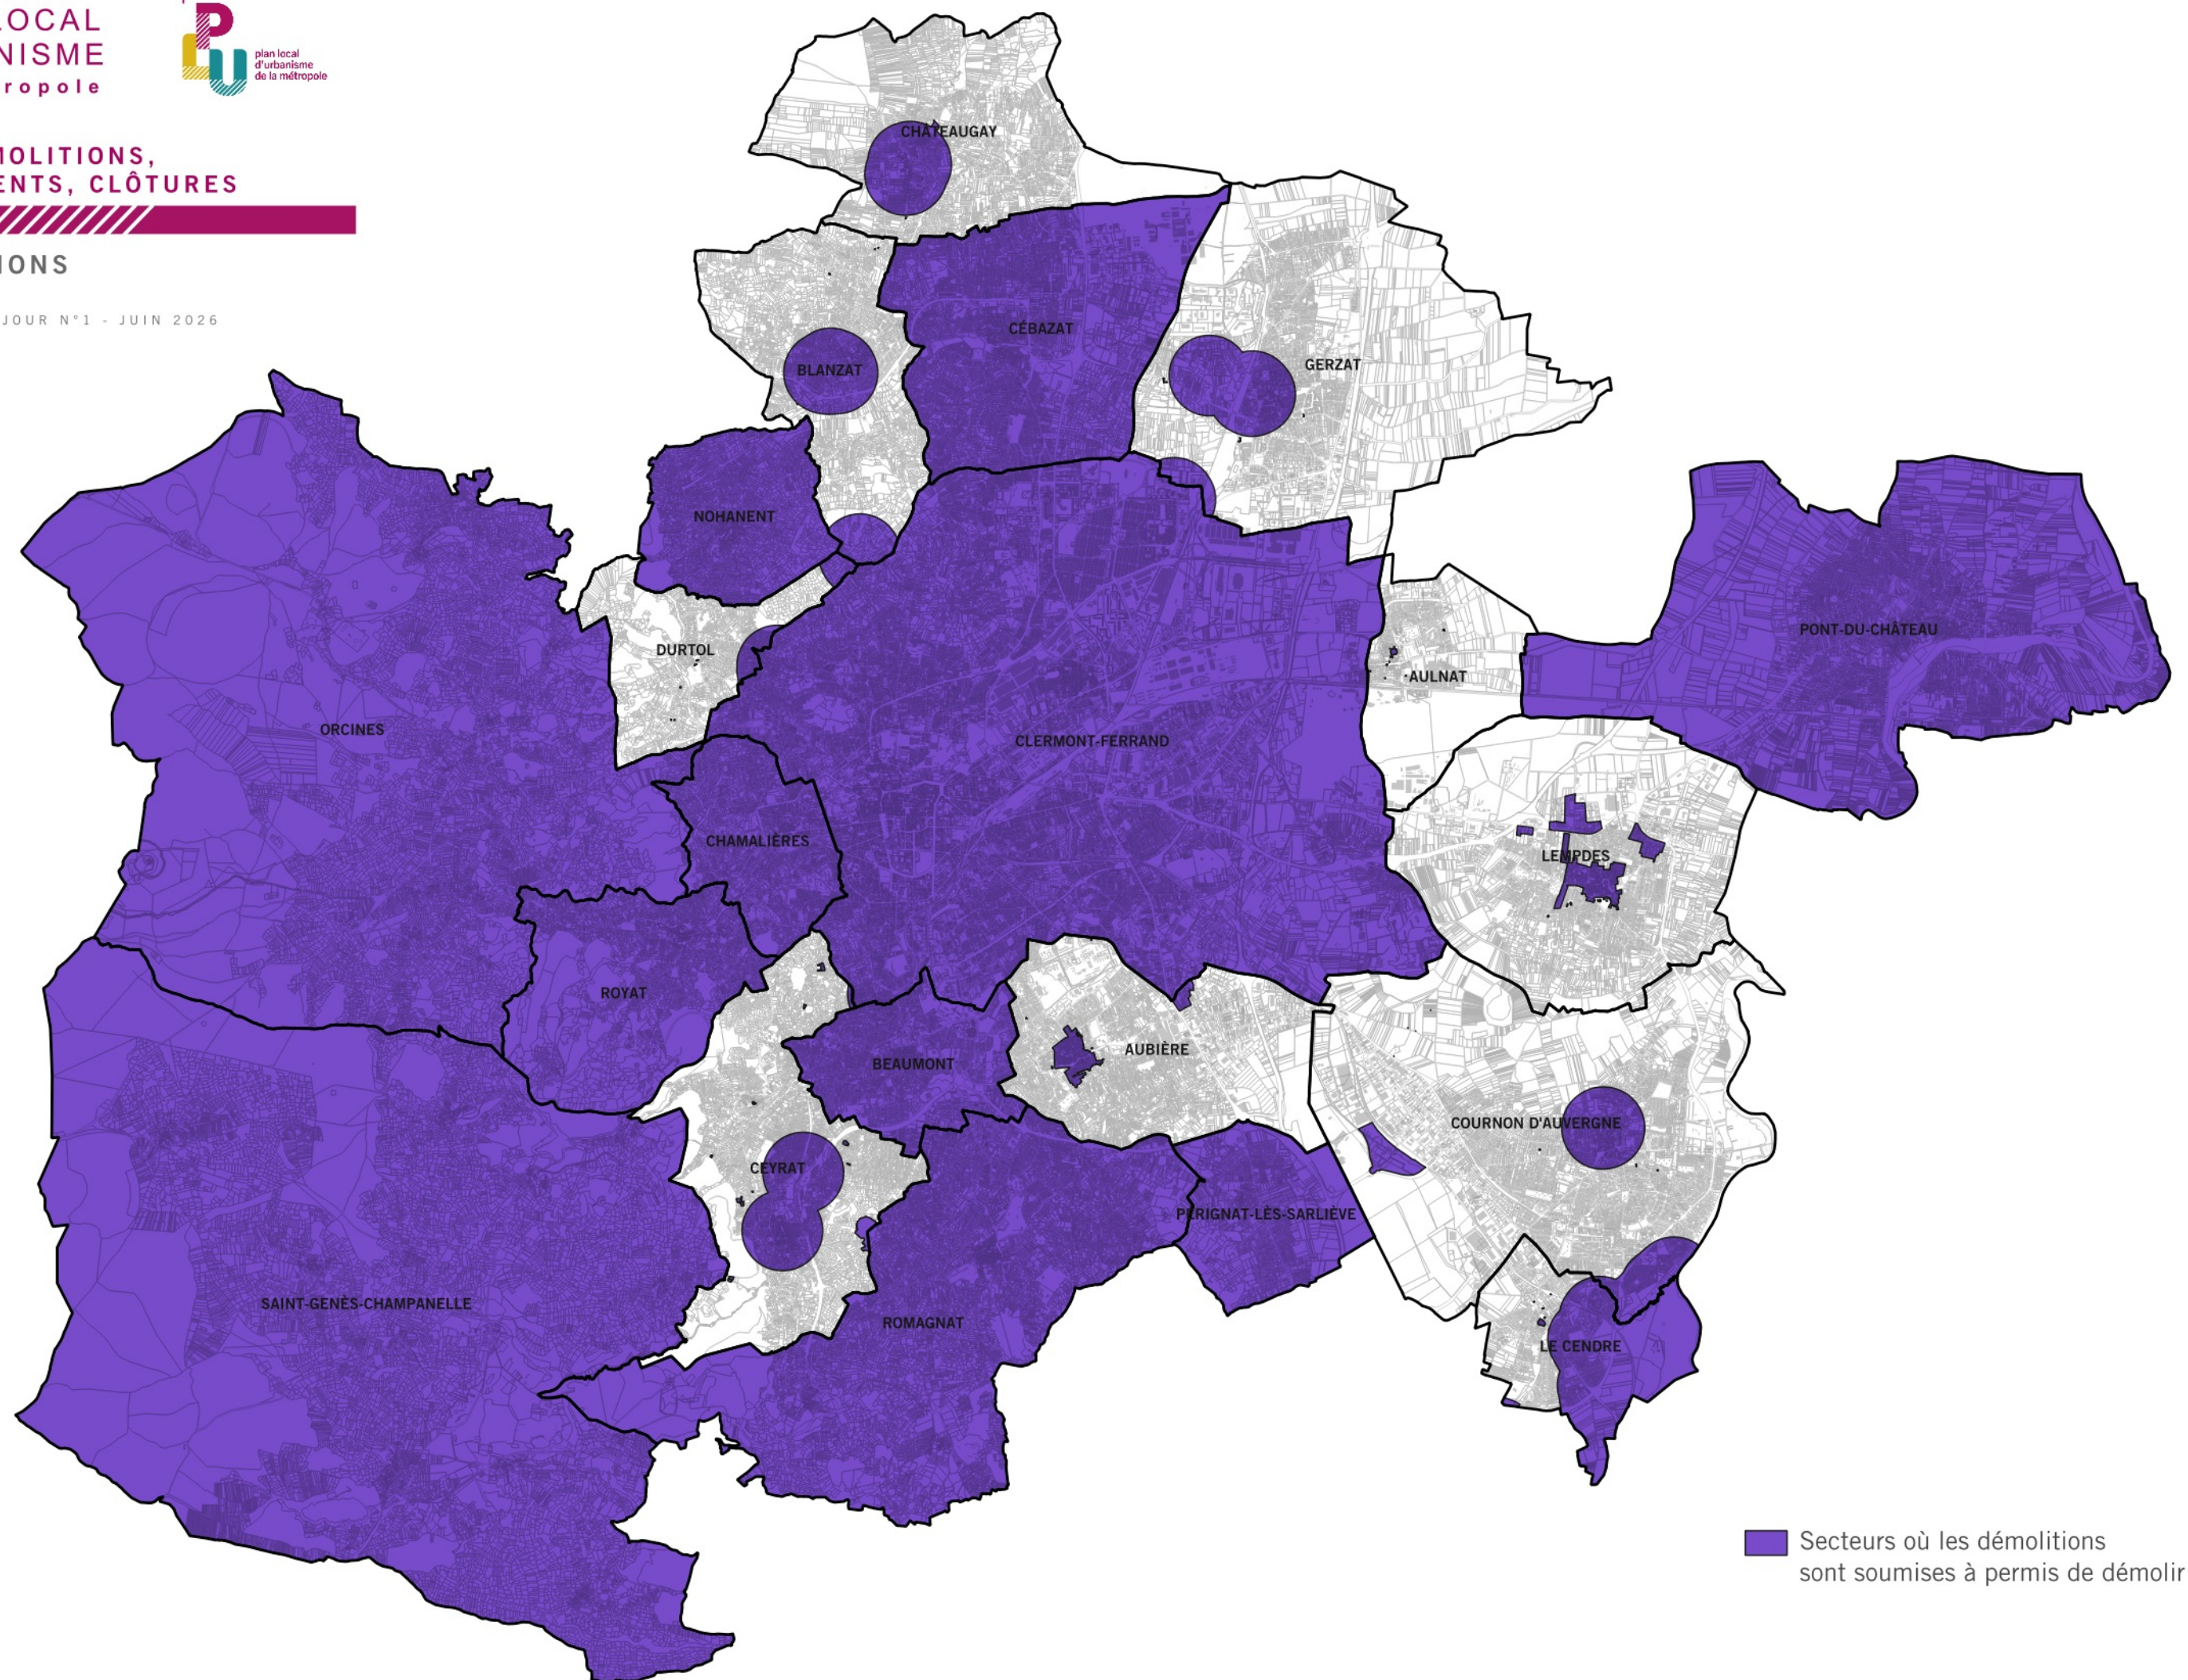


6.4.0 DÉMOLITIONS,
RAVALEMENTS, CLÔTURES

RAVALEMENTS

A3 / 1:75000

PLUI - MISE A JOUR N°1 - JUIN 2026

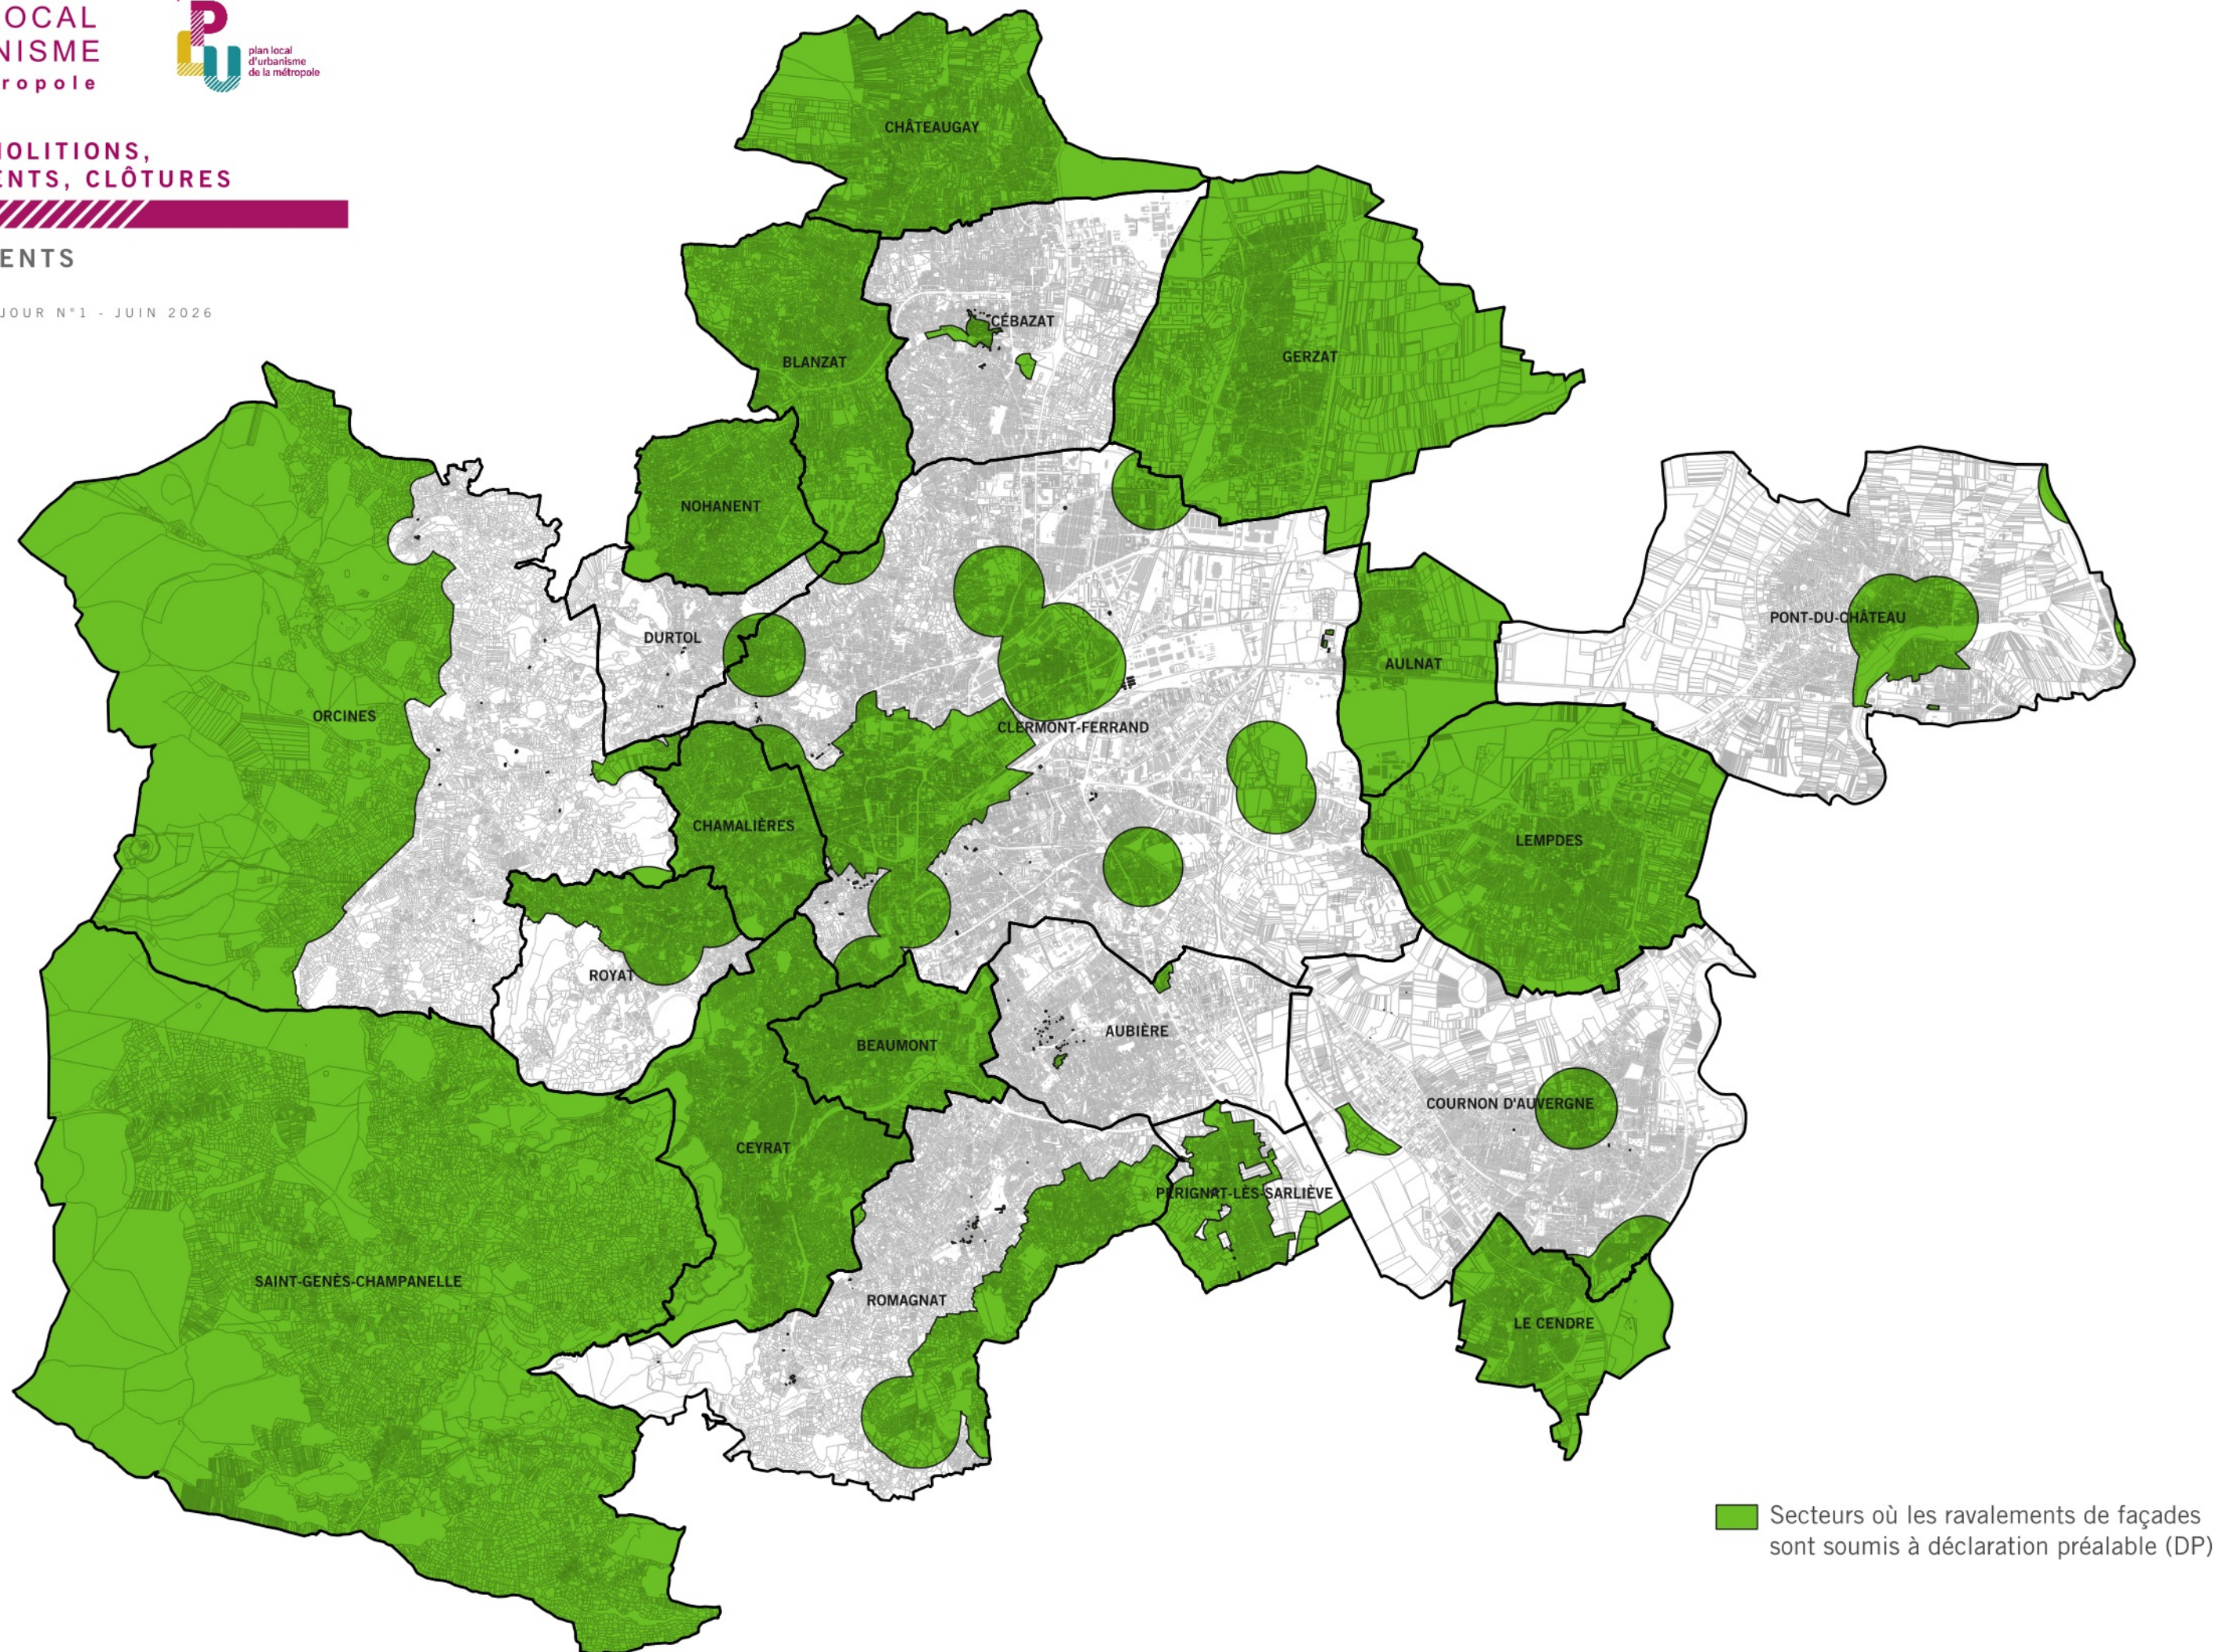


 Secteurs où les ravalements de façades
sont soumis à déclaration préalable (DP)

6.4.0 DÉMOLITIONS,
RAVALEMENTS, CLÔTURES

CLÔTURES

A3 / 1:75000

PLUI - MISE A JOUR N°1 - JUIN 2026

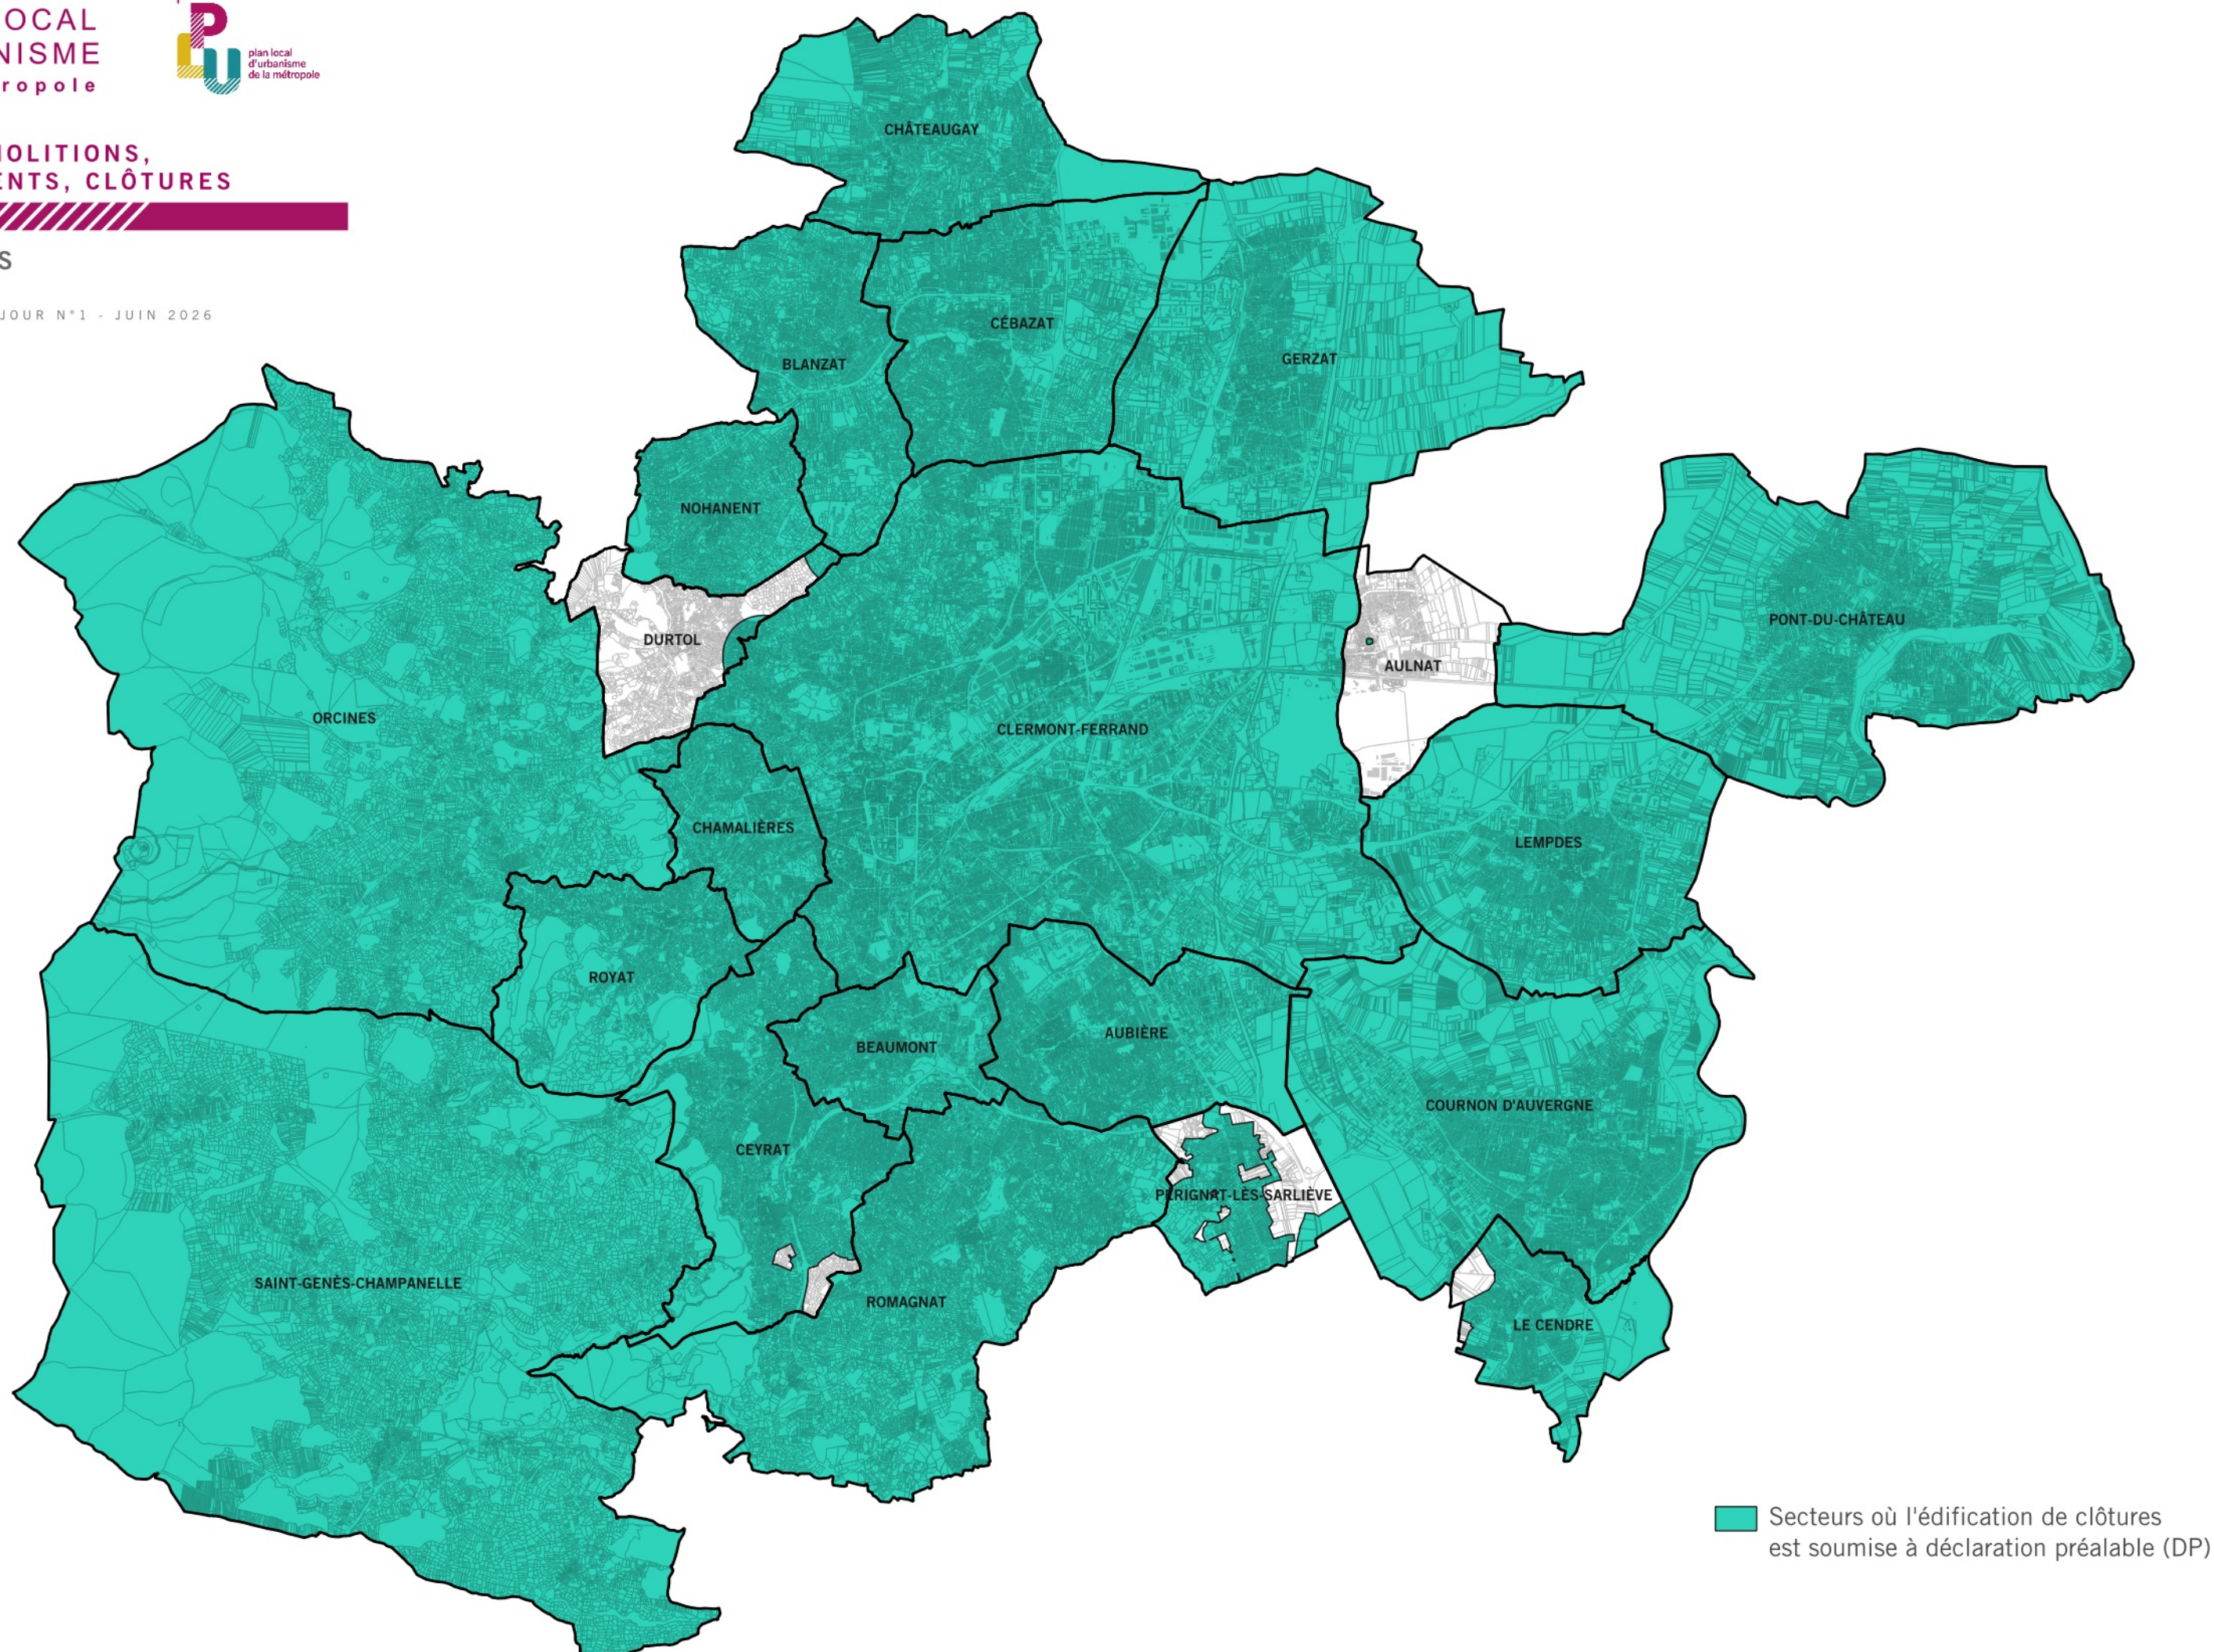

 Secteurs où l'édification de clôtures
est soumise à déclaration préalable (DP)