

PLAN LOCAL D'URBANISME

LE CENDRE

Titre
ANNEXES
Réseau d'alimentation en eau potable

SECTEUR CENTRAL
PLU APPROUVÉ


Echelle
1 : 2500

Date
10.11.2022

N° Page
5.4

Nom du fichier
Révision.1



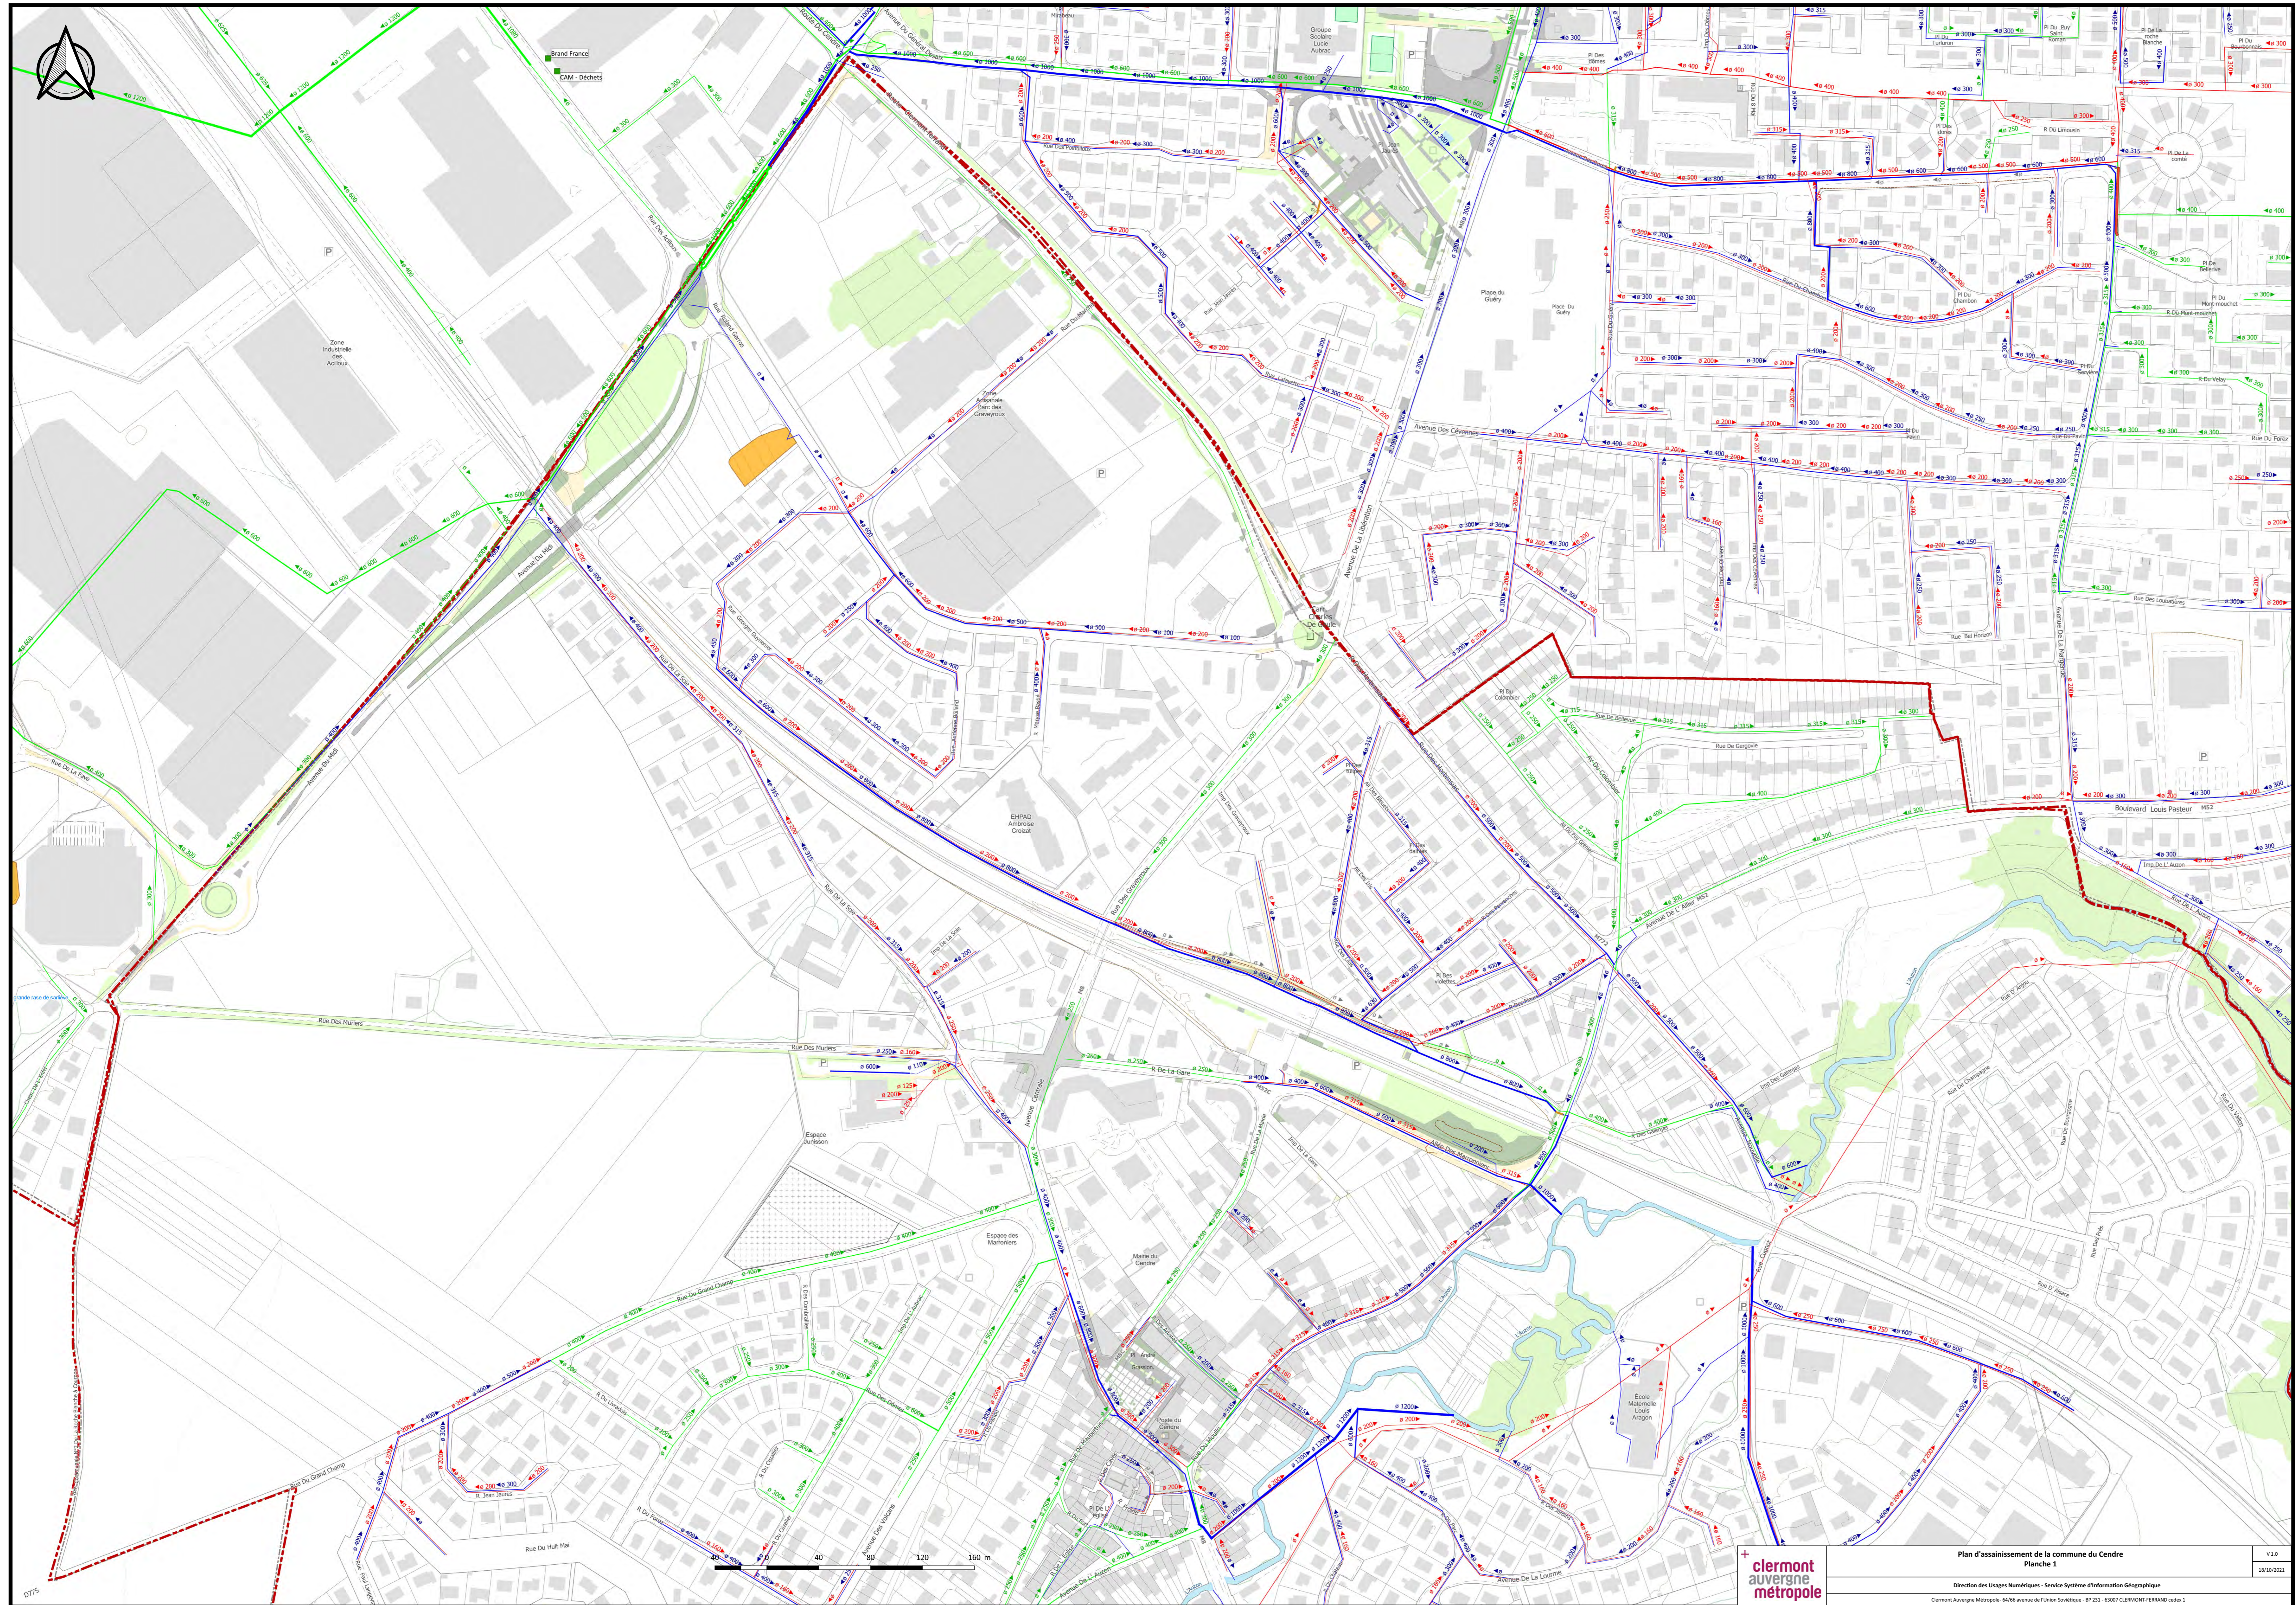

PLAN LOCAL D'URBANISME

LE CENDRE

Titre
ANNEXES
Réseau d'eaux usées

SECTEUR NORD

PLU APPROUVÉ


Echelle
1 : 2000

Date
10.11.2022

N° Page
5.3

Nom du fichier
Révision.1



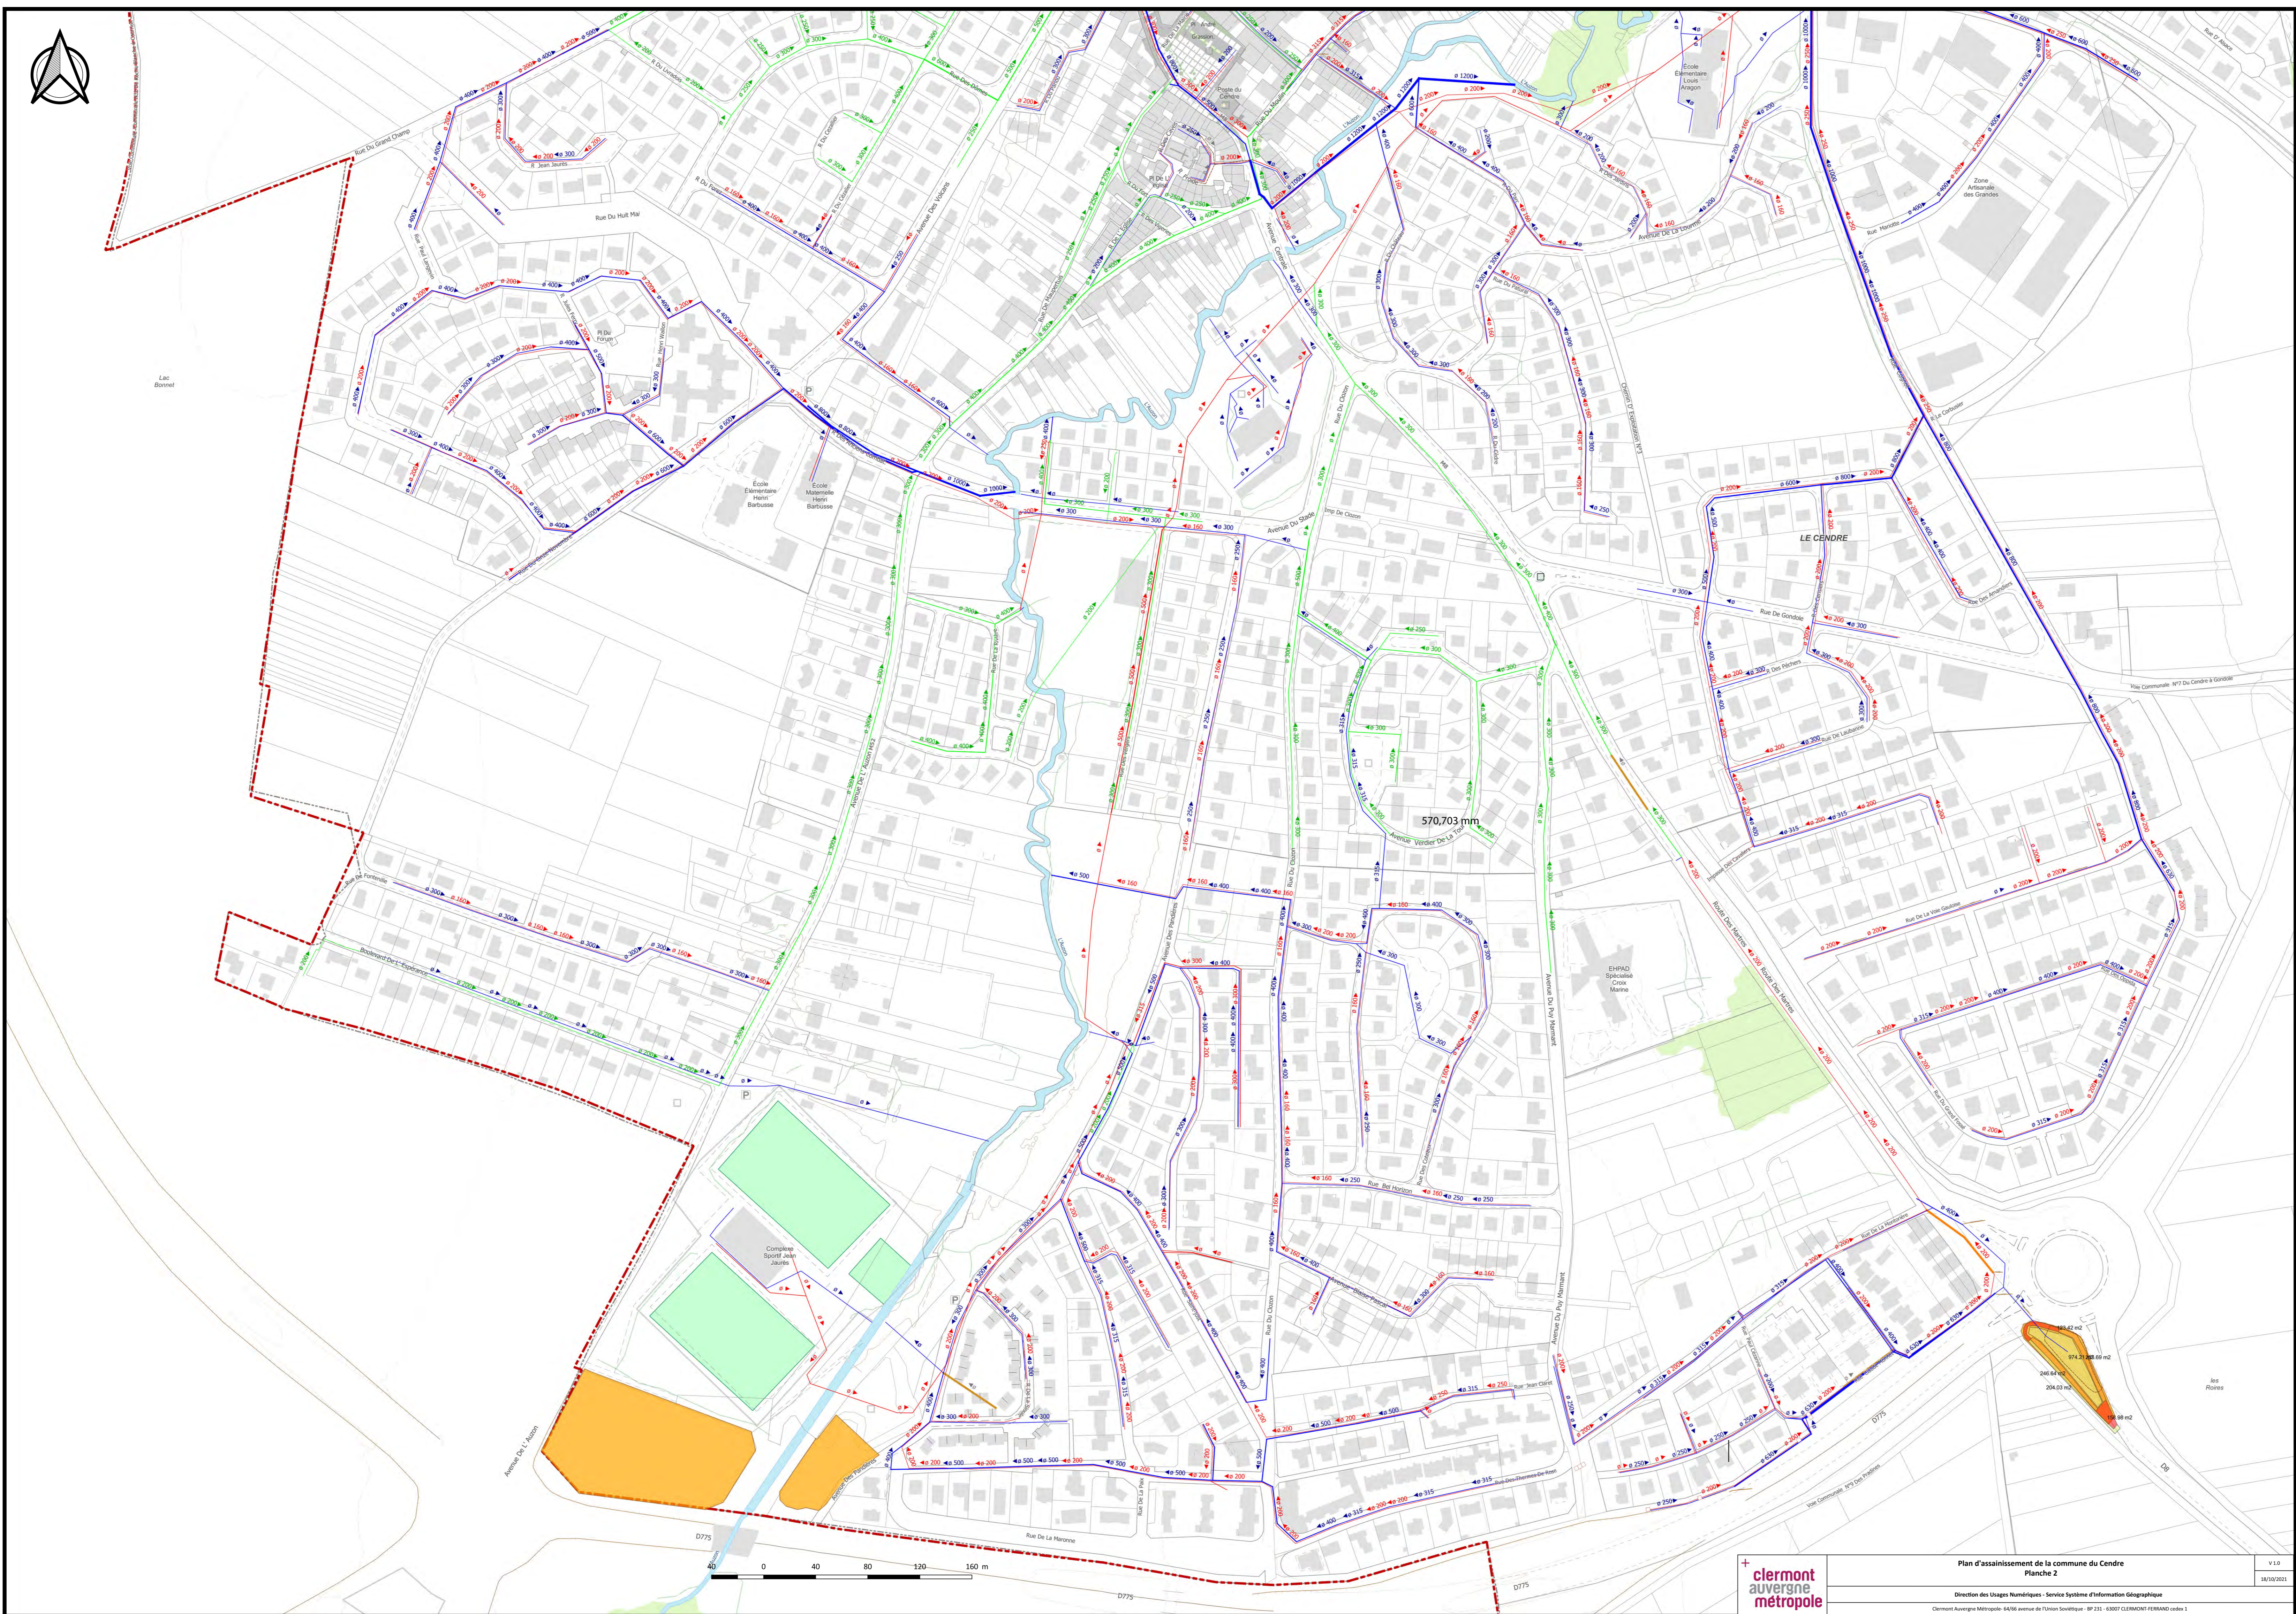

PLAN LOCAL D'URBANISME

LE CENDRE

Titre
ANNEXES
Réseau d'eaux usées

SECTEUR SUD

PLU APPROUVÉ

Echelle
1 : 2000

Date
10.11.2022

N° Page
5.2

Nom du fichier
Révision.1

