


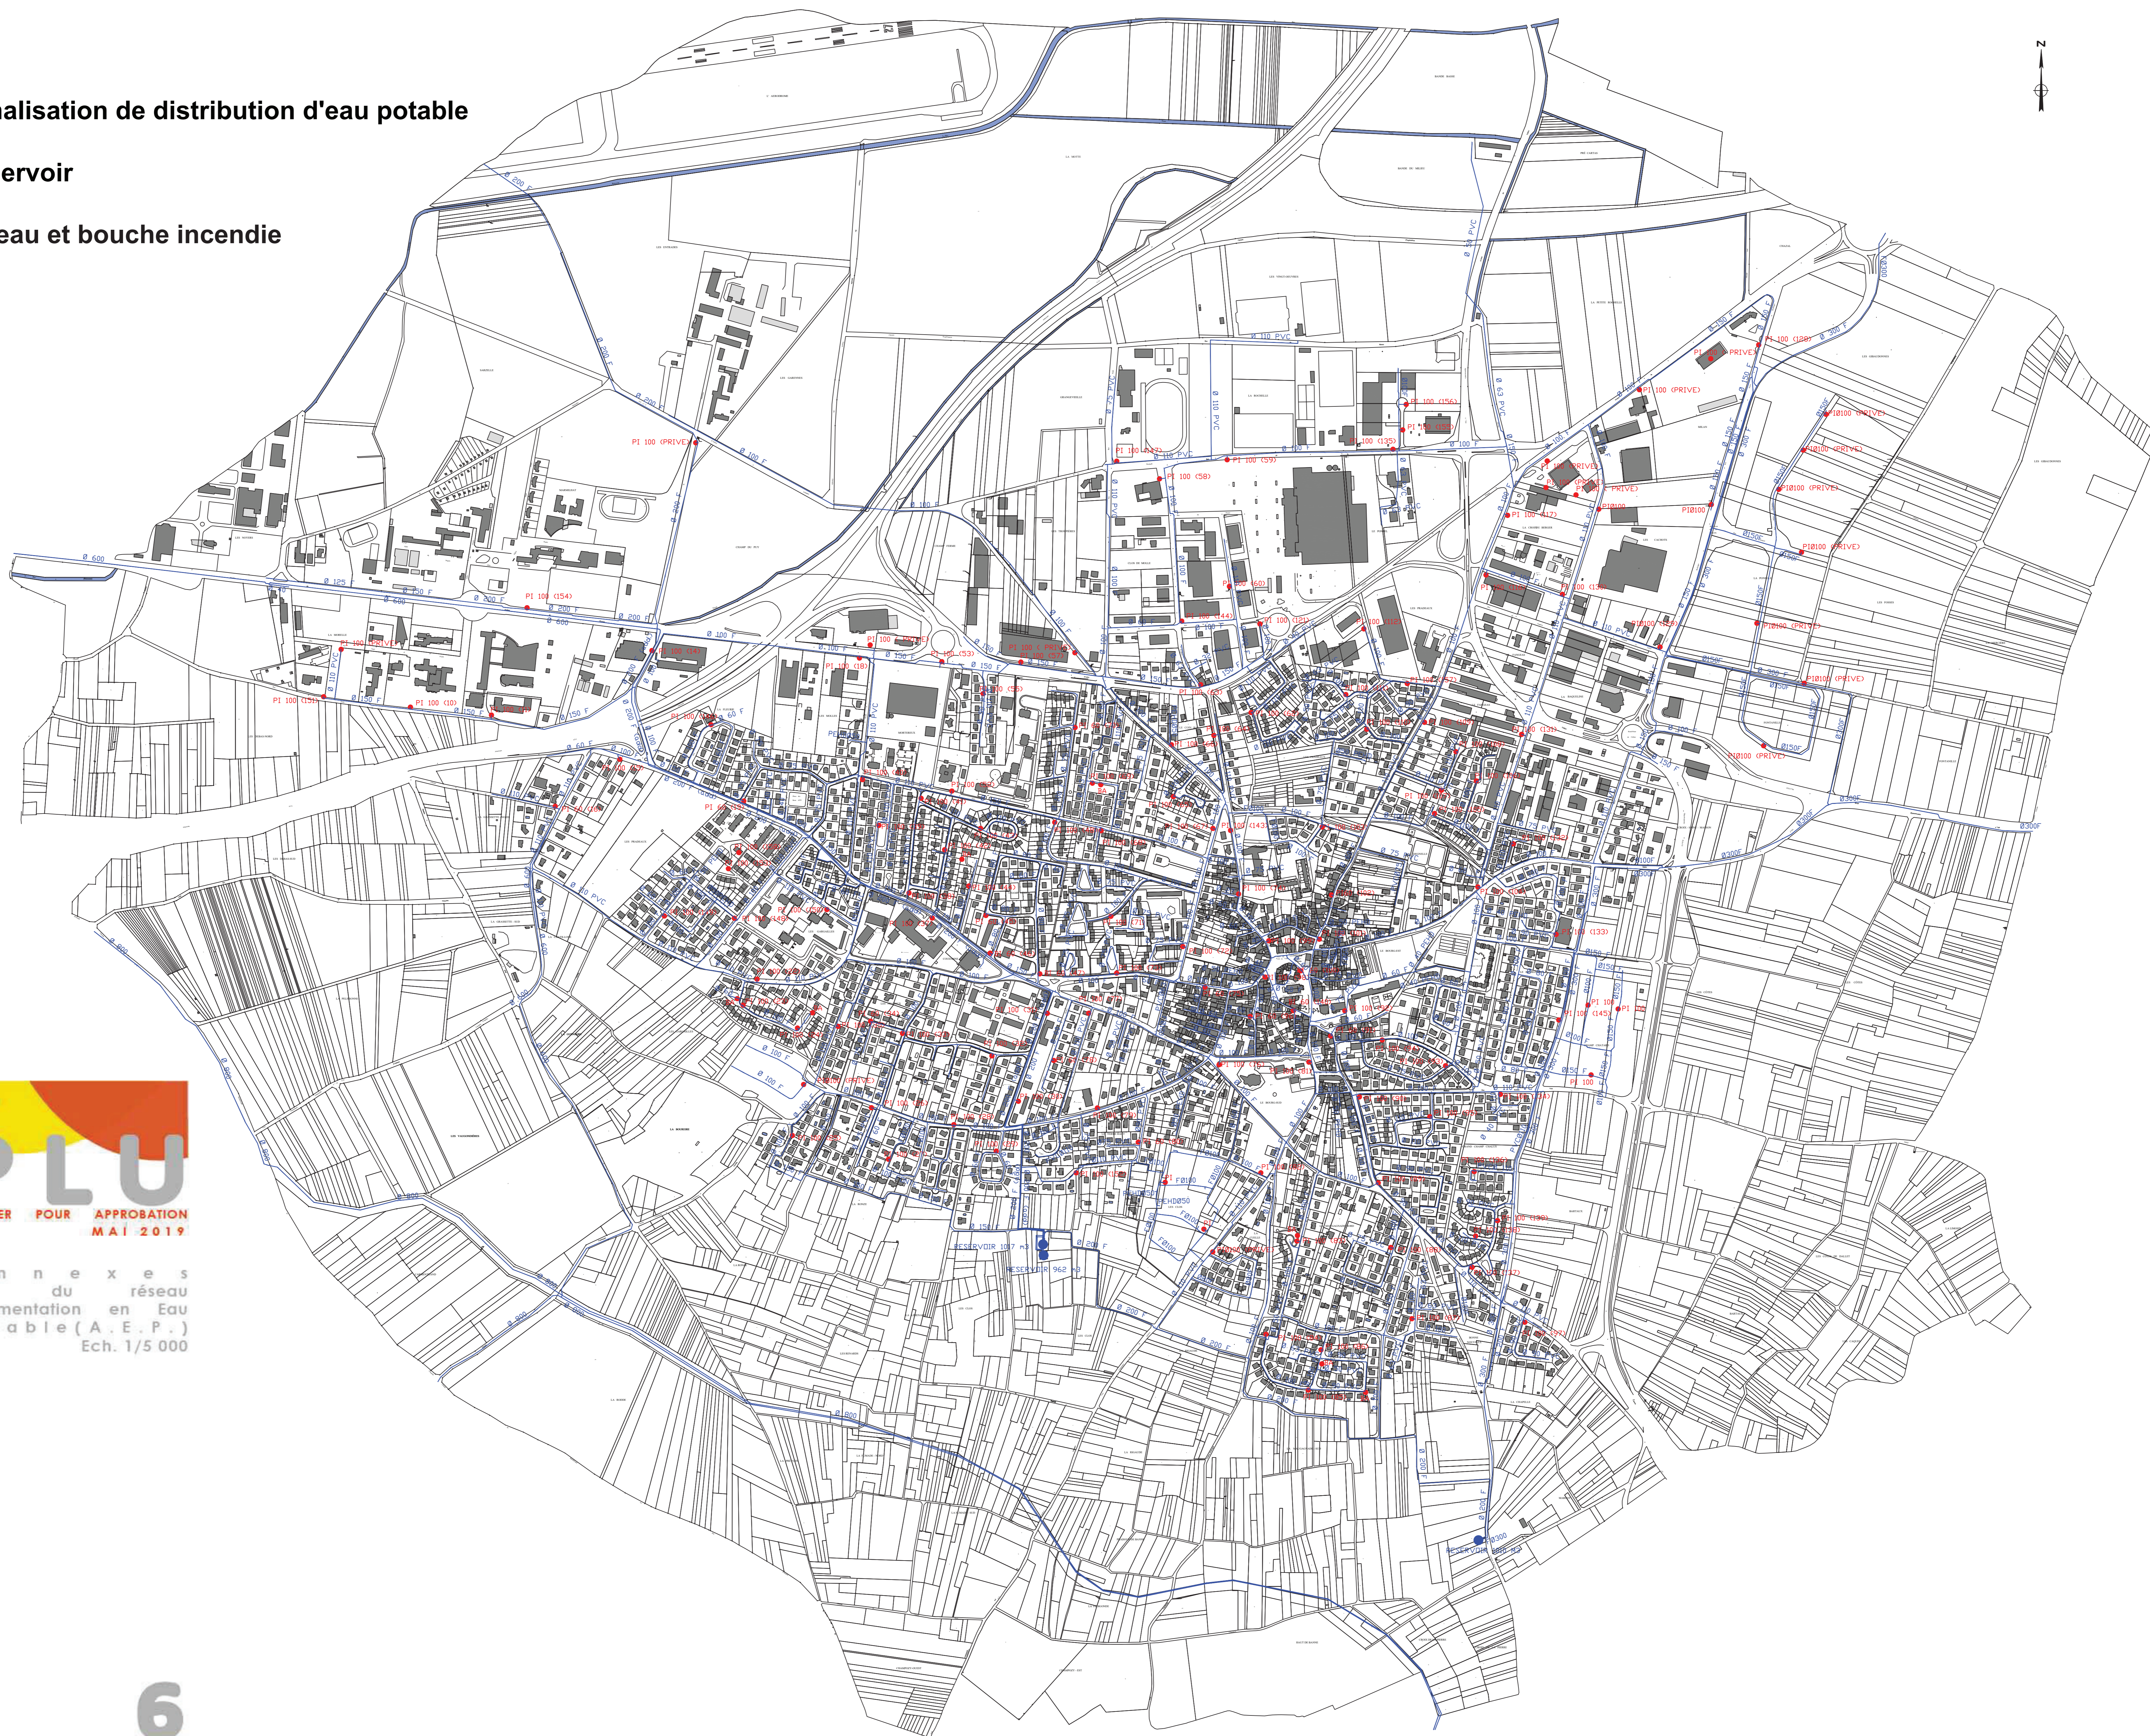

— Canalisation de distribution d'eau potable

● Réservoir

• Poteau et bouche incendie



**PLU**  
DOSSIER POUR APPROBATION  
M A I 2019

Annexes  
Plan du réseau  
d'Alimentation en Eau  
Potable (A.E.P.)  
Ech. 1/5 000