


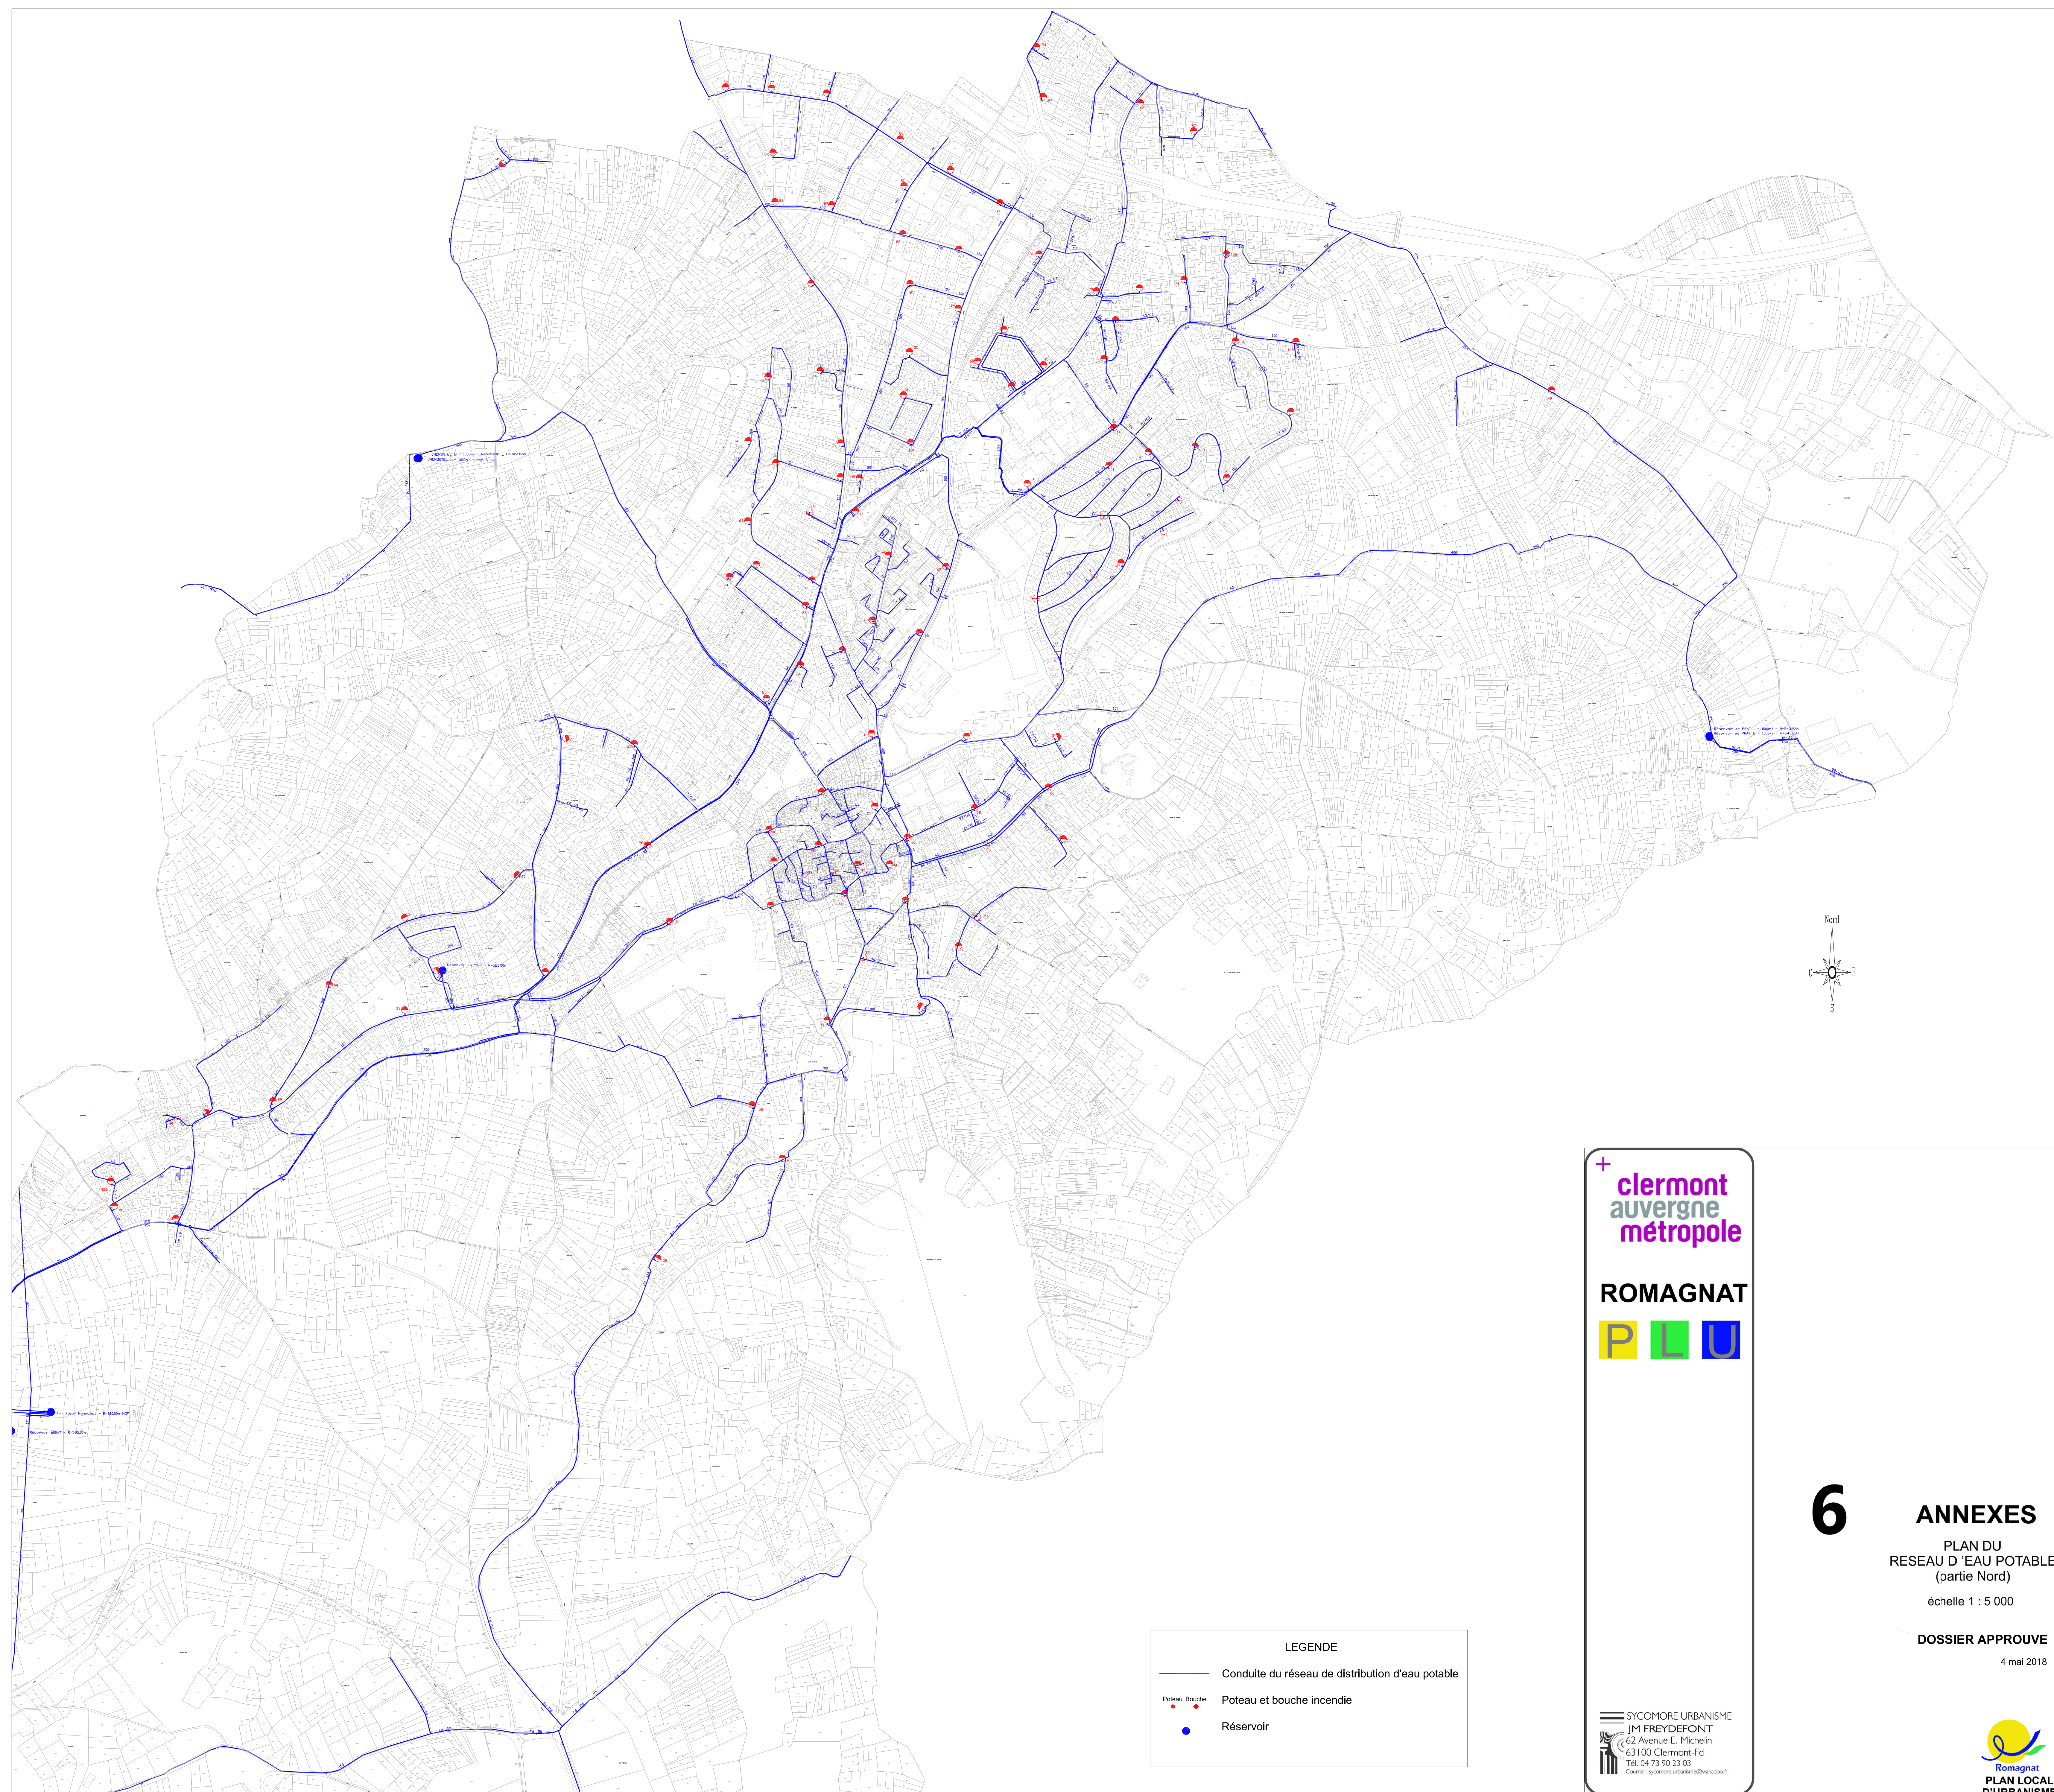

LEGENDE

— Conduite du réseau de distribution d'eau potable

• Poteau et bouche incendie

• Réservoir

**+ clermont
auvergne
métropole**

ROMAGNAT

P L U

SYCOMORE URBANISME
JM FREYDEFONT
62 Avenue E. Michein
63100 Clermont-Fd
Tél. 04 73 90 23 03
Courriel : sycomore.urbanisme@clermont-metropole.fr

6


ANNEXES

PLAN DU
RESEAU D'EAU POTABLE
(partie Nord)

échelle 1 : 5 000

DOSSIER APPROUVE
4 mai 2018



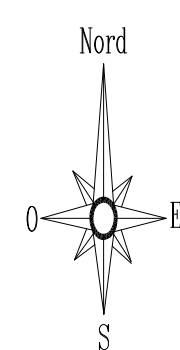

LEGENDE	
	Conduite du réseau de distribution d'eau potable
 	Poteau et bouche incendie
	Réservoir

